

Bagneux ZAC Victor Hugo

Pôle Gare_LOT G3

MAITRISE D'OUVRAGE



19 rue de Vienne - 75008 Paris - France
Tel. : +33 1 85 55 10 00



1 avenue Eugène Freyssinet 78280 Guyancourt
Tel. : +33 1 30 60 48 59



28 avenue du Petit Parc 94300 Vincennes
Tel. : +33 1 73 43 66 00

URBANISTE



8 rue du Sentier - 75002 Paris - France
Tel. : +33 1 55 04 13 00

MAITRISE D'OEUVRE Architectes

Ameller Dubois

8 impasse Druinot - 75012 Paris - France
Tel. : +33 1 53 17 17 19
E-mail : atelier@ameller-dubois.fr



10 rue Martel - 75010 Paris - France
Tel. : +33 1 40 02 03 32
E-mail : pele@mootz-pele.com

Atelier Alice Tricon Paysage




7 rue Paul Bert - 75011 Paris - France
Tel. : +33 1 40 09 23 32
E-mail : contact@ateliertricon.com

Bureau d'études Fluide



149 avenue Jean Lolive 93695 Pantin
Tel. : +33 1 41 83 36 85

Bureau d'études Structure / Thermique

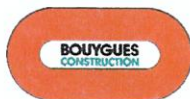

1 avenue Eugène Freyssinet 78280 Guyancourt
Tel. : +33 1 30 60 33 00

Bureau de contrôle



46 rue de Provence - 75009 PARIS
Tel. : +33 1 85 09 20 42



MOOTZPELÉ

SARL D'ARCHITECTURE

15, rue Martel
75010 Paris
+33 (1) 40 02 03 32

www.mootz-pele.com

533 905 568 RCS PARIS



LINKCITY ILE-DE-FRANCE

SAS au capital de 1 000 000 €
Challenger - 1 avenue Eugène Freyssinet
78280 GUYANCOURT
Tél. : 01 30 60 48 59
343 183 331 RCS Versailles - IE FR 56 343 183 331

PARIS VAL DE SEINE

S au capital de 37 000 € - RCS Paris 879 648 863
siège social : 19 rue de Vienne - TSA 60030
75801 Paris Cx 08
bureaux : 19 rue de Vienne - TSA 60030
75801 PARIS CEDEX 08

GROUPE IMESTIA

28 Avenue du Petit Parc
94300 Vincennes

SA au capital de 250 800 000 Euros
PHAS RCS Créteil 399 012 665 00051
01 73 43 66 00

PC

TITRE

PC10

Emprise du bâtiment sur la place

EMETTEUR DU DOCUMENT

Ameller Dubois

Date : 30/06/2021


Ech. :

BGNX	ARC	PC	PLN		PC10	B
CODE	EMETTEUR	PHASE	TYPE	IDENTIFICATEUR	N° DE SERIE	INDICE


Emprise du bâtiment sur la place

Surface de balcon en débord : 222m²

Emprise en débord : 31m²

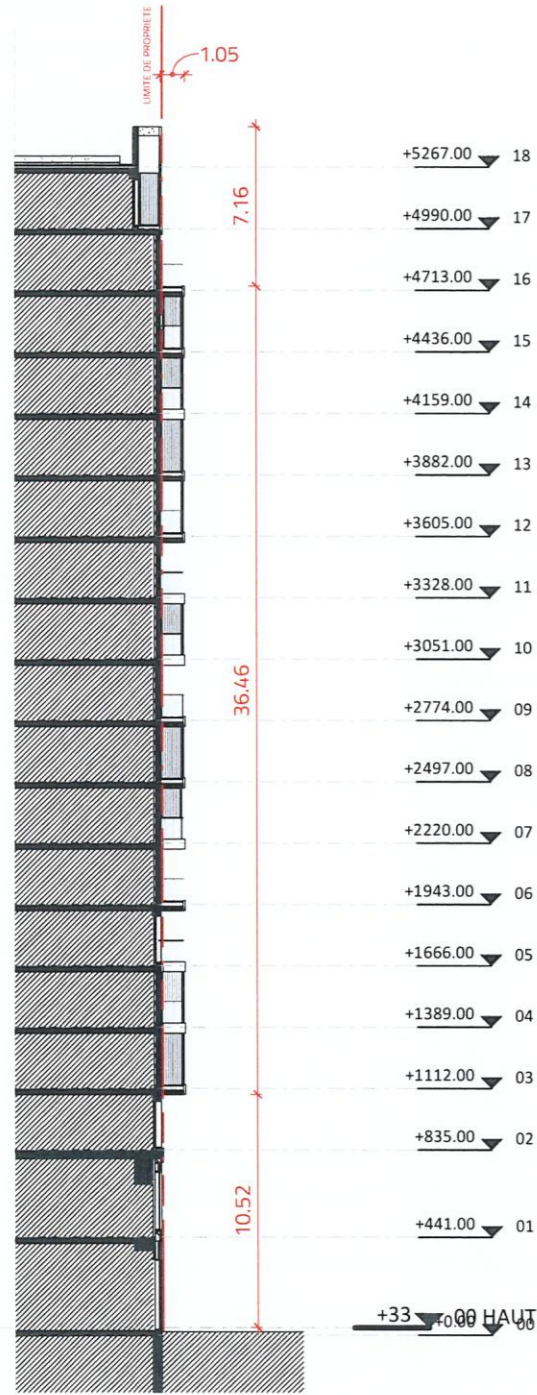


01 PC10_Coupe_EST

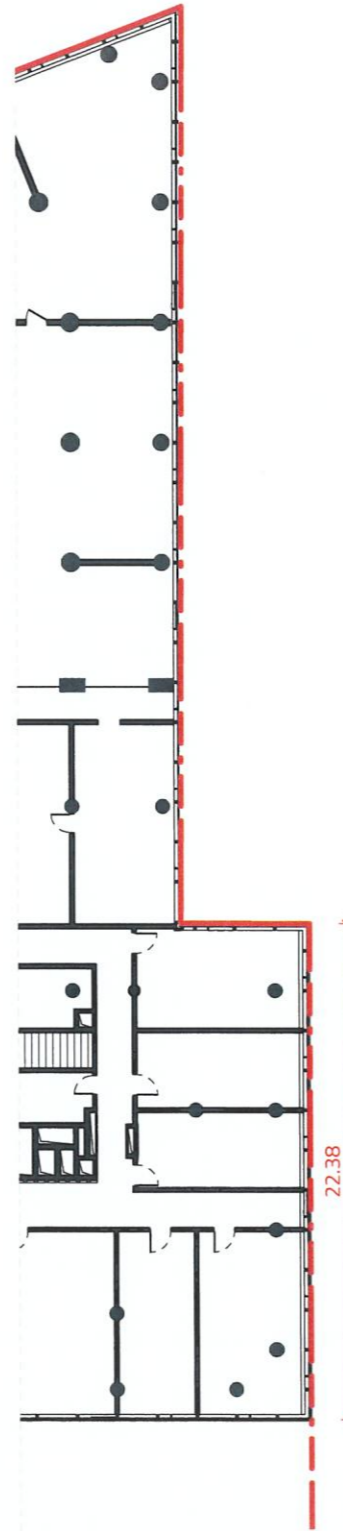


02 PC10_Repérage_EST_R01


MOOTZ / PELÉ
SARL D'ARCHITECTURE
15, rue Martel
75010 Paris
+33 (1) 40 02 03 32
www.mootz-pele.com
533 905 568 RCS PARIS

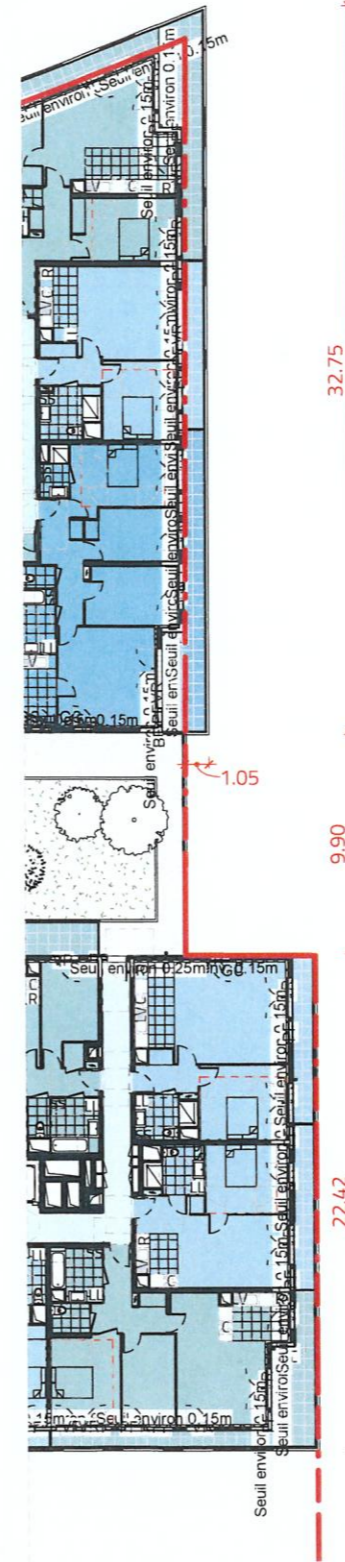

03 PC10_Repérage_EST_R03


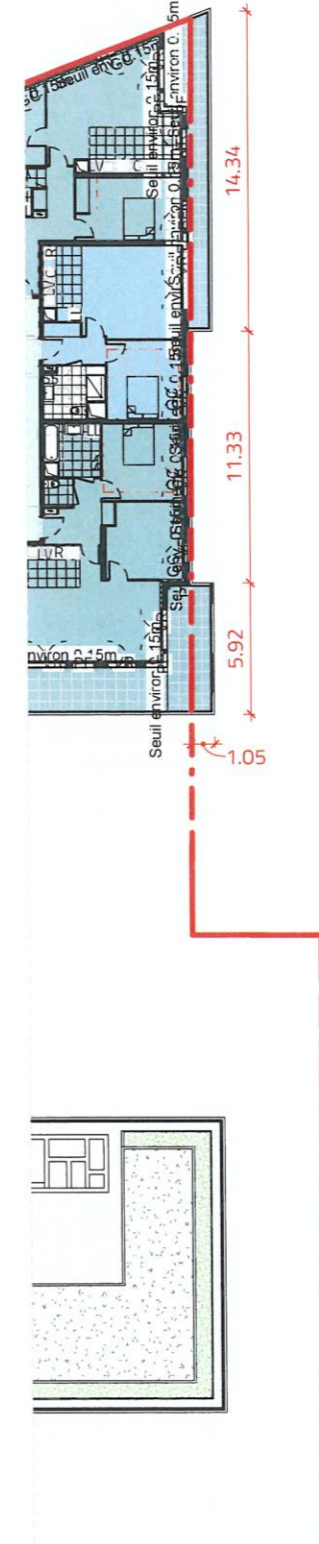


04 PC10_Repérage_EST_R07

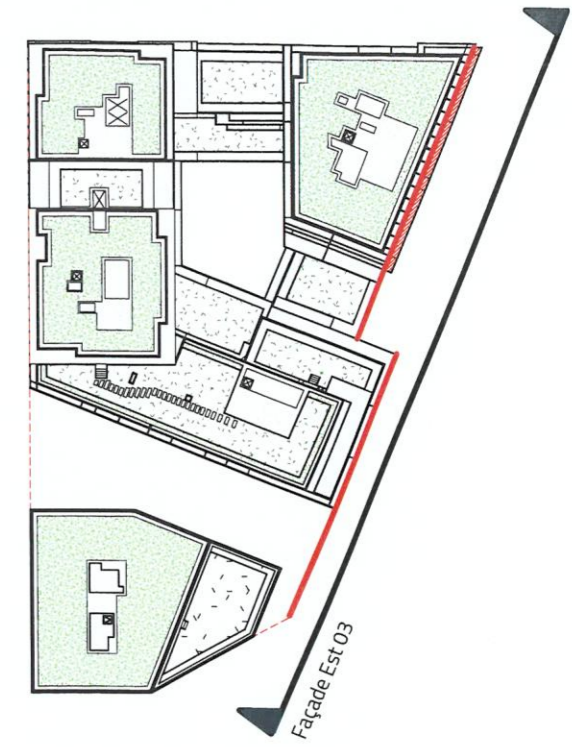

BGNX	ARC	PC	PLN	PC10a1	B
CODE	EMETTEUR	PHASE	TYPE	IDENTIFICATEUR	N° DE SERIE

Emprise du bâtiment sur la place

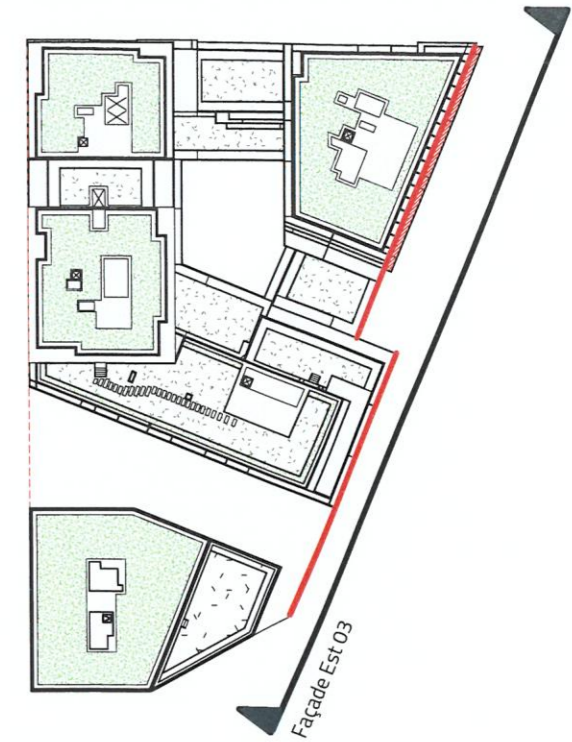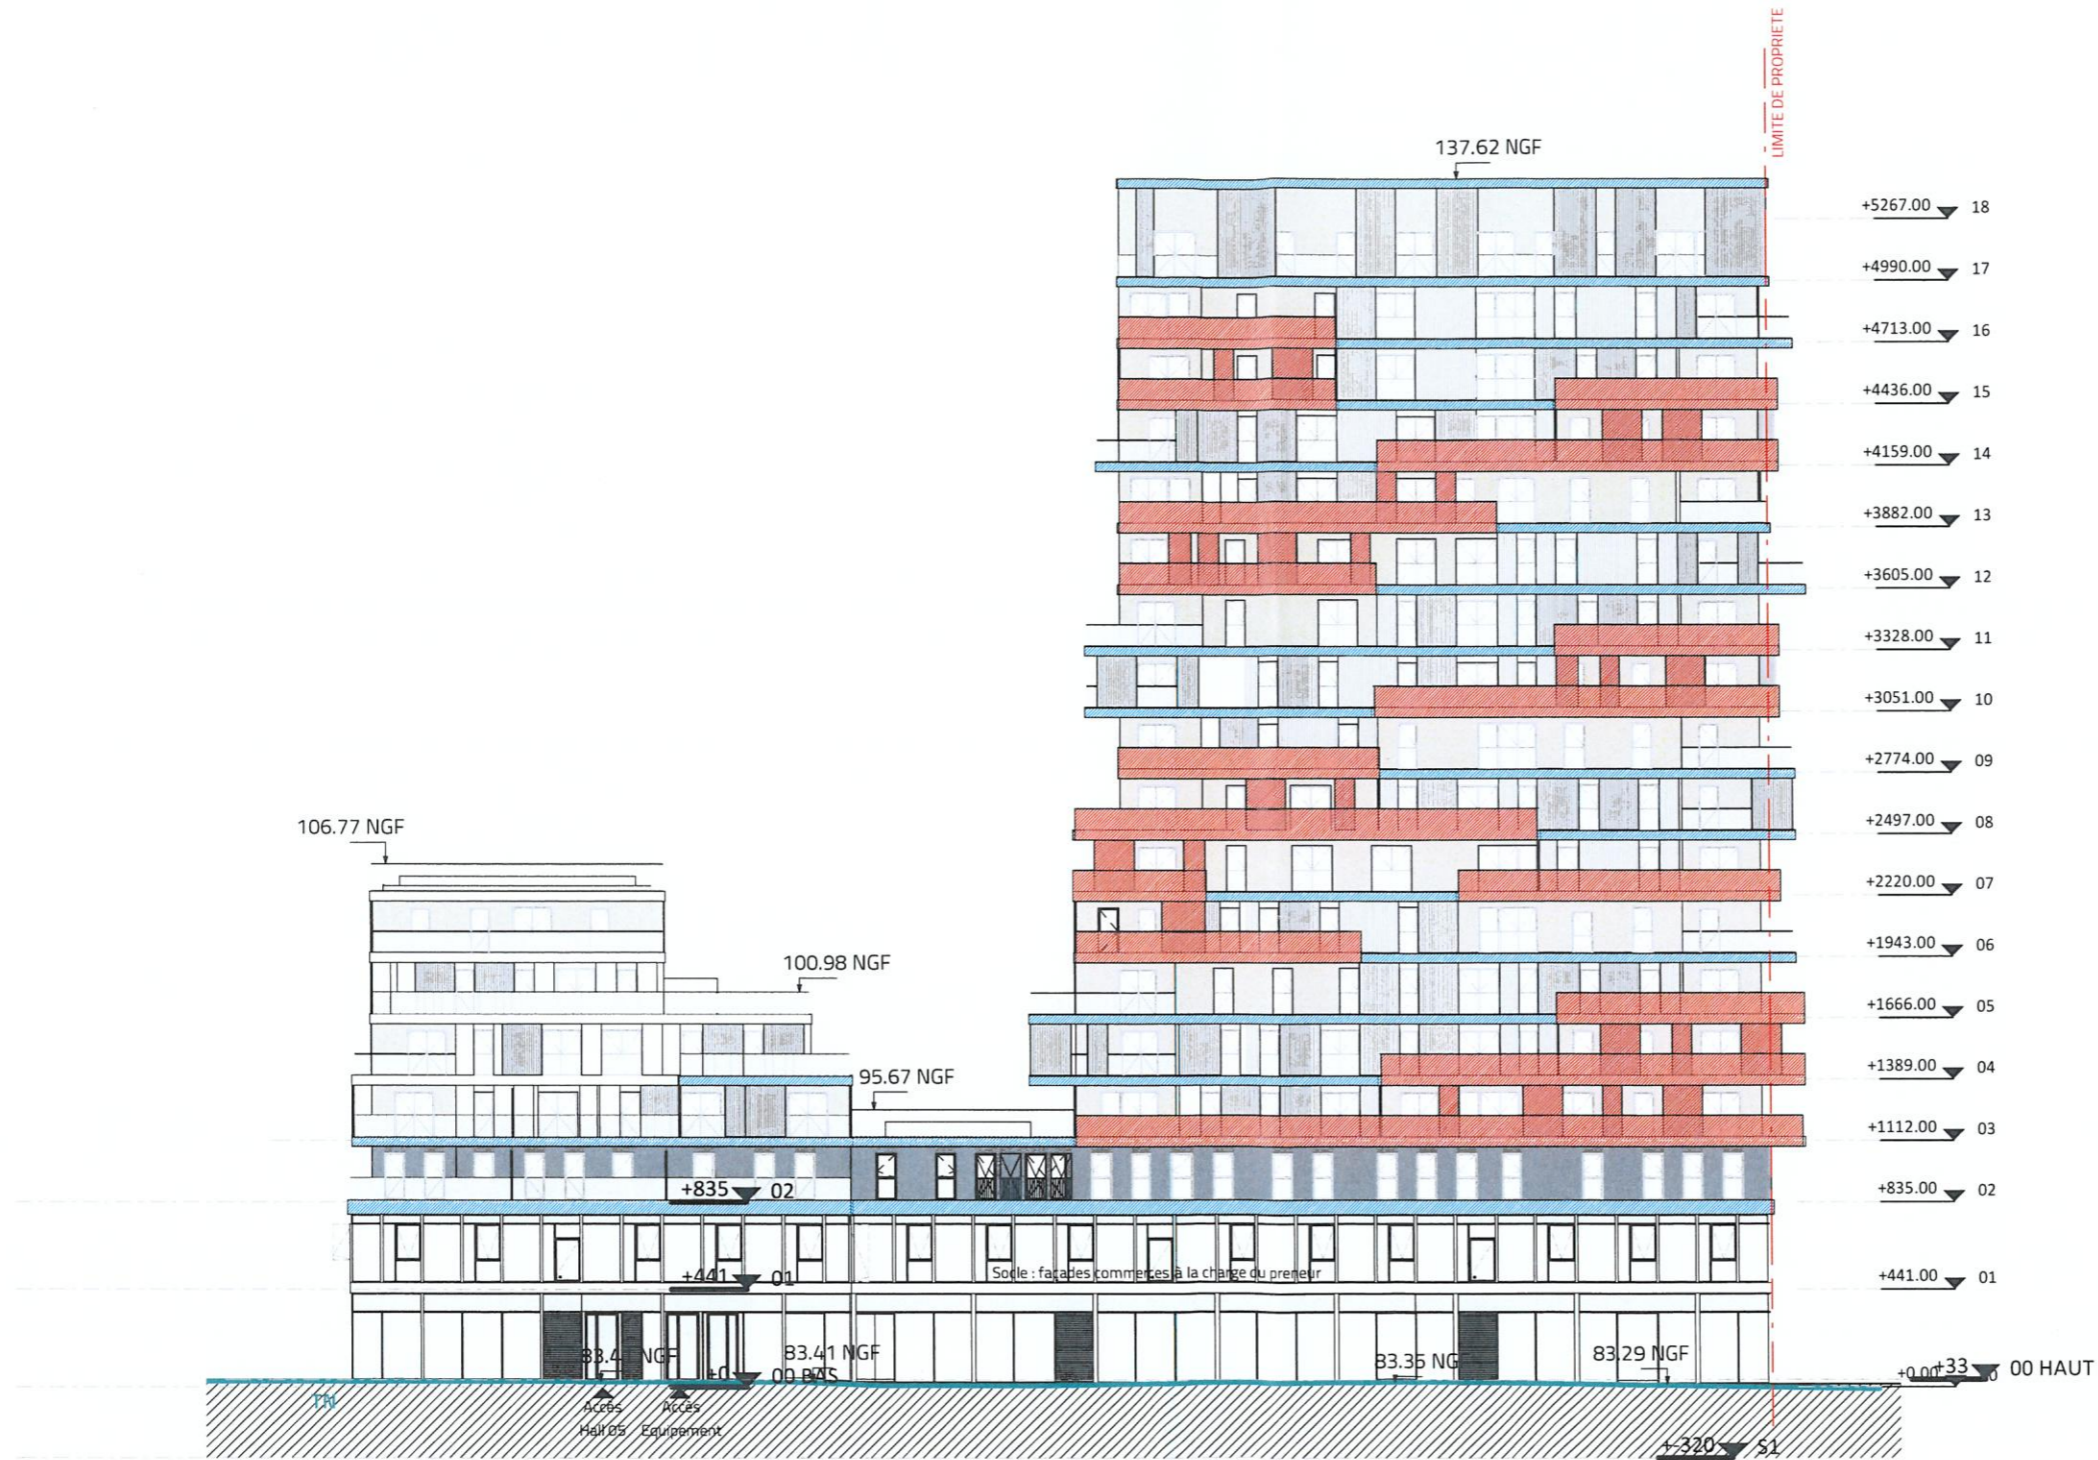

1 PC10_Elevation EST



MOOTZPELÉ SARL D'ARCHITECTURE
 15, rue Martel
 75010 Paris
 +33 (1) 40 02 03 32
 www.mootz-pele.com 533 905 568 RCS PARIS



Ameller Dubois 8 Impasse Druiot - 75012 Paris - France
 Tel.: +33 1 53 17 17 19
 E-mail: atelier@ameller-dubois.fr

MOOTZ / PELÉ ARCHITECTES 10 rue Martel - 75010 Paris - France
 Tel.: +33 1 40 02 03 32



Bagneux ZAC Victor Hugo

Pôle Gare_ LOT G3

EMPRISE DU BATIMENT

SUR LA PLACE_EST

Date : 30/06/2021

Ech. : Comme indiqué

BGNX	ARC	PC	PLN	PC10a2	B
CODE	EMETTEUR	PHASE	TYPE	IDENTIFICATEUR	N° DE SERIE
					INDICE


20/10/2021 15:43:07

Emprise du bâtiment sur la voie Nord

Surface de balcon en débord : 372m²

Emprise en débord : 62m

Façade Nord 04

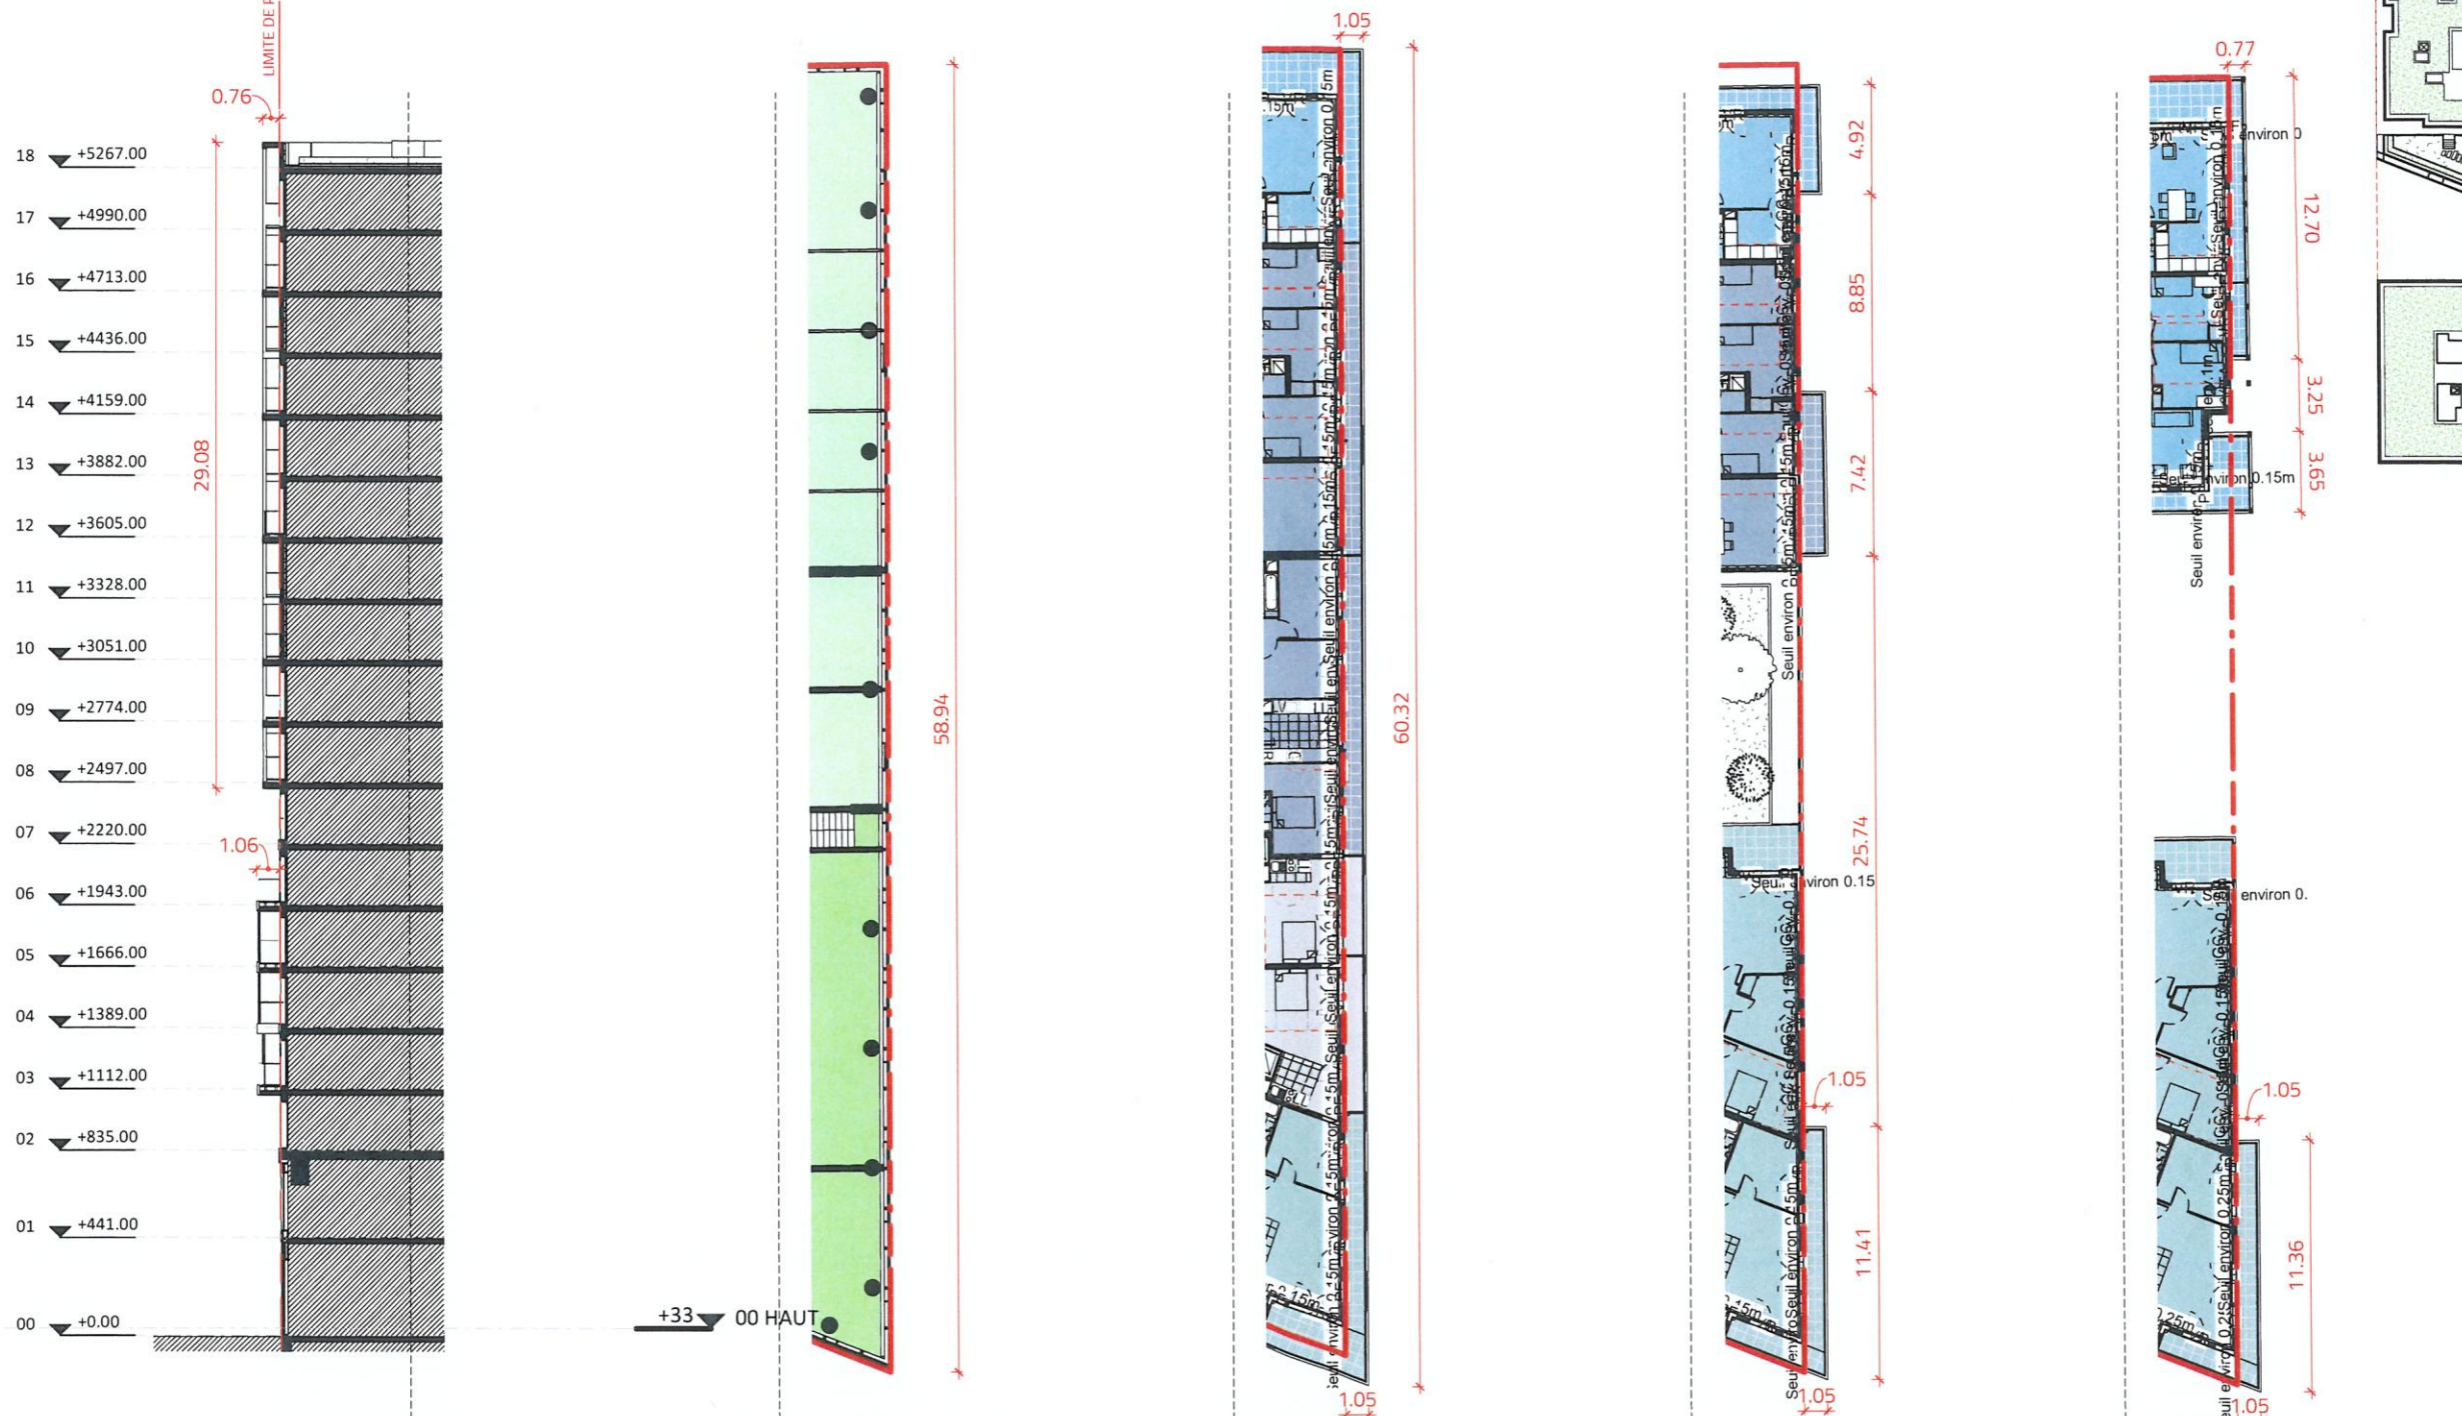

01 PC10_COUPE NORD 02 PC10_Repérage NORD R01 03 PC10_Repérage_NORD_R3 04 PC10_Repérage NORD 6 05 PC10_Repérage NORD 8

Ameller Dubois
 SARL D'ARCHITECTURE
 15, rue Martel
 75010 Paris
 +33 (1) 40 02 03 32
 www.mootz-pele.com
 533 905 568 RCS PARIS

Mootz-Pelé
 SARL D'ARCHITECTURE
 15, rue Martel
 75010 Paris
 +33 (1) 40 02 03 32
 www.mootz-pele.com
 533 905 568 RCS PARIS

nexity linkcity
 19, rue de Vienne 75011 Paris
 Tel: 01 85 55 10 00

mestis

Ameller Dubois **MOOTZ / PELÉ**
 ARCHITECTES

8 Impasse Druirot - 75012 Paris - France 10 rue Martel - 75010 Paris - France
 Tel.: +33 1 53 17 17 19 Tel.: +33 1 40 02 03 32

E-mail: atelier@ameller-dubois.fr

Atelier Tricon
 +33 1 40 09 23 32

Bagneux ZAC Victor Hugo

Pôle Gare_LOT G3

EMPRISE DU BATIMENT
 SUR LA VOIE NOUVELLE_EST


Date : 30/06/2021 Ech. : Comme indiqué

BGNX	ARC	PC	PLN		PC10b1	B
CODE	EMETTEUR	PHASE	TYPE	IDENTIFICATEUR	N° DE SERIE	INDICE

20/10/2021 15:43:21

Emprise du bâtiment sur la voie Nord

Façade Nord 04

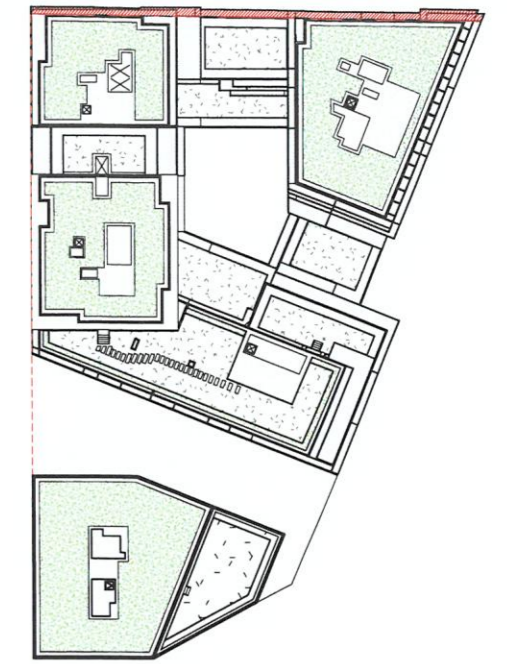

1 PC10_Elévation NORD



MOOTZPELÉ SARL D'ARCHITECTURE
 15, rue Martel
 75010 Paris
 +33 (1) 40 02 03 32
 www.mootz-pele.com
 533 905 568 RCS PARIS

nexity linkcity
 19, rue de Vienne 75011 Paris
 Tel : 01 85 55 10 00

Ameller Dubois 8 impasse Druiot - 75012 Paris - France
 Tel. : +33 1 53 17 17 19
 E-mail : atelier@ameller-dubois.fr

MOOTZ / PELÉ ARCHITECTES
 10 rue Martel - 75010 Paris - France
 Tel. : +33 1 40 02 03 32

Atelier Tricon
 +33 1 40 09 23 32

Bagneux ZAC Victor Hugo

Pôle Gare_LOT G3

EMPRISE DU BATIMENT
 SUR LA VOIE NOUVELLE_NORD

Date : 30/06/2021

Ech. : Comme indiqué

BGNX	ARC	PC	PLN	PC10b2	B
CODE	EMETTEUR	PHASE	TYPE	IDENTIFICATEUR	N° DE SERIE

20/10/2021 15:43:47