



Vue 01




Vue 03



Vue 04



Vue 02

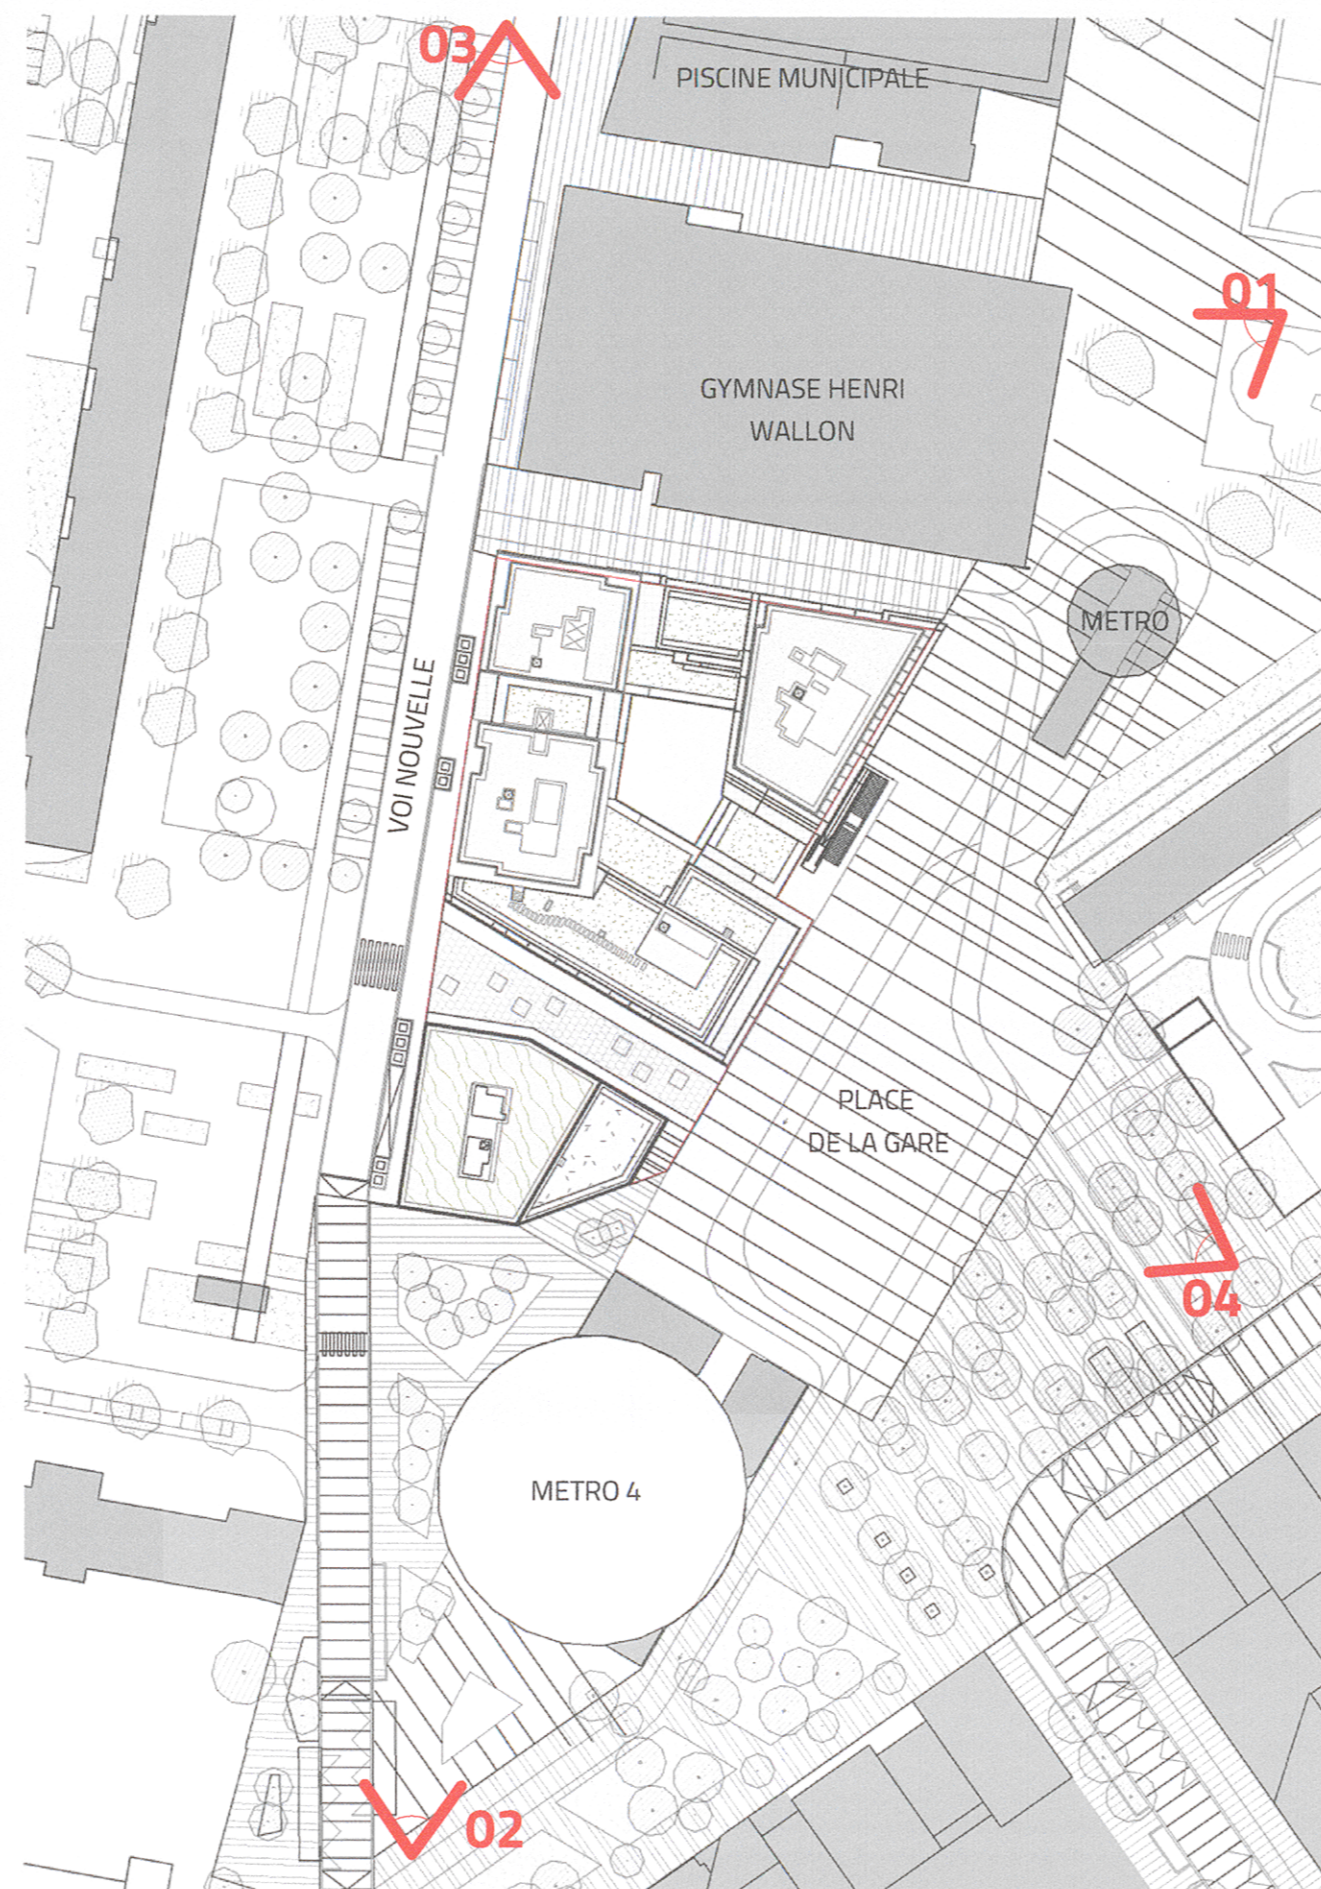

# Bagneux ZAC Ecoquartier Victor Hugo

Pôle Gare\_LOT G3

## MAITRISE D'OUVRAGE

**nexity** 19 rue de Valenciennes - 75002 Paris - France  
Tel. : +33 1 55 95 10 00

**linkcity** 1 avenue Eugène Freyssinet - 92200 Guyancourt  
Tel. : +33 1 30 64 40 00

**imestia** 28 avenue du Petit Parc - 93300 Vincennes  
Tel. : +33 1 73 42 66 00

## URBANISTE

**ARTE CHARPENTIER ARCHITECTES** 8 rue du Sentier - 75002 Paris - France  
Tel. : +33 1 55 04 13 00

## MAITRISE D'OEUVRE Architectes

**Ameller Dubois** 8 Impasse Druinot - 75012 Paris - France  
Tel. : +33 1 53 17 17 19  
E-mail : atelier@ameller-dubois.fr

## MOOTZ / PELE ARCHITECTES

10 rue Martel - 75010 Paris - France  
Tel. : +33 1 40 02 03 32  
E-mail : pele@mootz-pele.com

## Atelier Alice Tricon Paysage

7 rue Paul Bert - 75011 Paris - France  
Tel. : +33 1 40 09 23 32  
E-mail : contact@ateliertricon.com

## Bureau d'études Fluide

**bérim** 149 avenue Jean Loivre 93695 Pantin  
Tel. : +33 1 41 83 36 85

## Bureau d'études Structure / Thermique

**BOUYGUES CONSTRUCTIF** 1 avenue Eugène Freyssinet 78280 Guyancourt  
Tel. : +33 1 30 60 33 00

## Bureau de contrôle

**BTP Consultants** 46 rue de Provence - 75009 PARIS  
Tel. : +33 1 85 09 20 42

## EMETTEUR DU DOCUMENT

**Ameller Dubois**



**MOOTZPELE** SARL D'ARCHITECTURE  
10, rue Martel  
75010 Paris  
+33 (0) 40 02 03 32  
033 906 089 803 PARIS

**Ameller Dubois**  
ARCHITECTES  
10, rue Martel  
75010 Paris  
+33 (0) 1 53 17 17 19

## PHASE

PC

## TITRE

Photos  
Environnement lointain  
PC08

Date : 30/06/2021

Ech. : 1 : 1000

BGNX	ARC	PC	PLN	PC08		
CODE	EMETTEUR	PHASE	TYPE	IDENTIFICATEUR	N° DE SERIE	INDICE