

Bagneux ZAC Ecoquartier Victor Hugo

Pôle Gare_LOT G3

MAITRISE D'OUVRAGE



16 rue de Valenciennes - 75014 Paris - France
Tel. : +33 1 47 78 51 00

1 avenue Eugène Freyssinet - 78280 Guyancourt
Tel. : +33 1 30 60 33 00

28 avenue du Petit Parc - 91000 Vincennes
Tel. : +33 1 70 44 86 00

URBANISTE



8 rue du Sentier - 75002 Paris - France
Tel. : +33 1 55 04 13 00

MAITRISE D'OEUVRE

Architectes

Ameller Dubois

8 Impasse Druinot - 75012 Paris - France
Tel. : +33 1 53 17 17 19
E-mail : atelier@ameller-dubois.fr

MOOTZ / PELÉ

ARCHITECTES

10 rue Martel - 75010 Paris - France
Tel. : +33 1 40 02 03 32
E-mail : pele@mootz-pele.com

Atelier Alice Tricon Paysage




7 rue Paul Bert - 75011 Paris - France
Tel. : +33 1 40 09 23 32
E-mail : contact@ateliertricon.com

Bureau d'études Fluide



149 avenue Jean Lolive 93695 Pantin
Tel. : +33 1 41 83 36 85

Bureau d'études Structure / Thermique

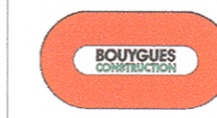

1 avenue Eugène Freyssinet 78280 Guyancourt
Tel. : +33 1 30 60 33 00

Bureau de contrôle



46 rue de Provence - 75009 PARIS
Tel. : +33 1 85 09 20 42



MOOTZPELÉ

SARL D'ARCHITECTURE

15, rue Martel
75010 Paris
+33 (1) 40 02 03 32
www.mootz-pele.com



EMETTEUR DU DOCUMENT

Ameller Dubois



Date : 30/06/2021

Ech. : Comme indiqué

BGNX	ARC	PC	CPE	AA	PC03a	
CODE	EMETTEUR	PHASE	TYPE	IDENTIFICATEUR	N° DE SERIE	INDICE

PC03a_Coupe AA
Ech : 1:200

29/06/2021 15:11:06

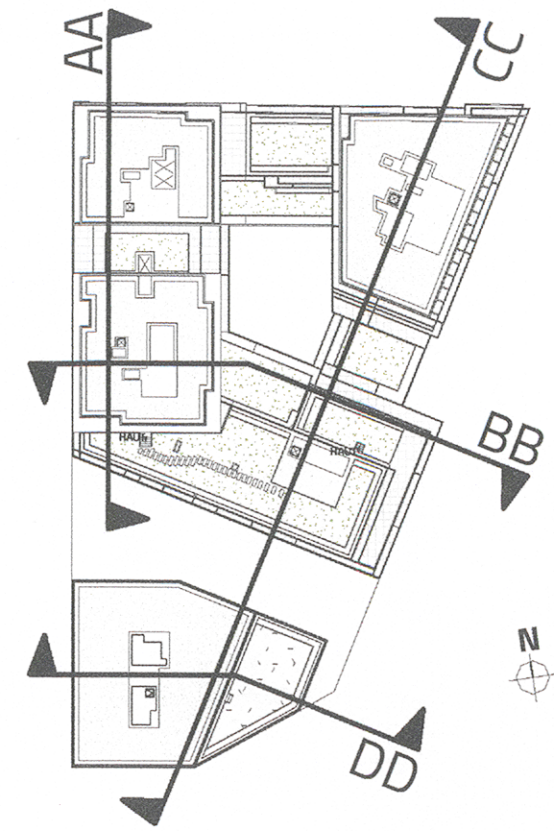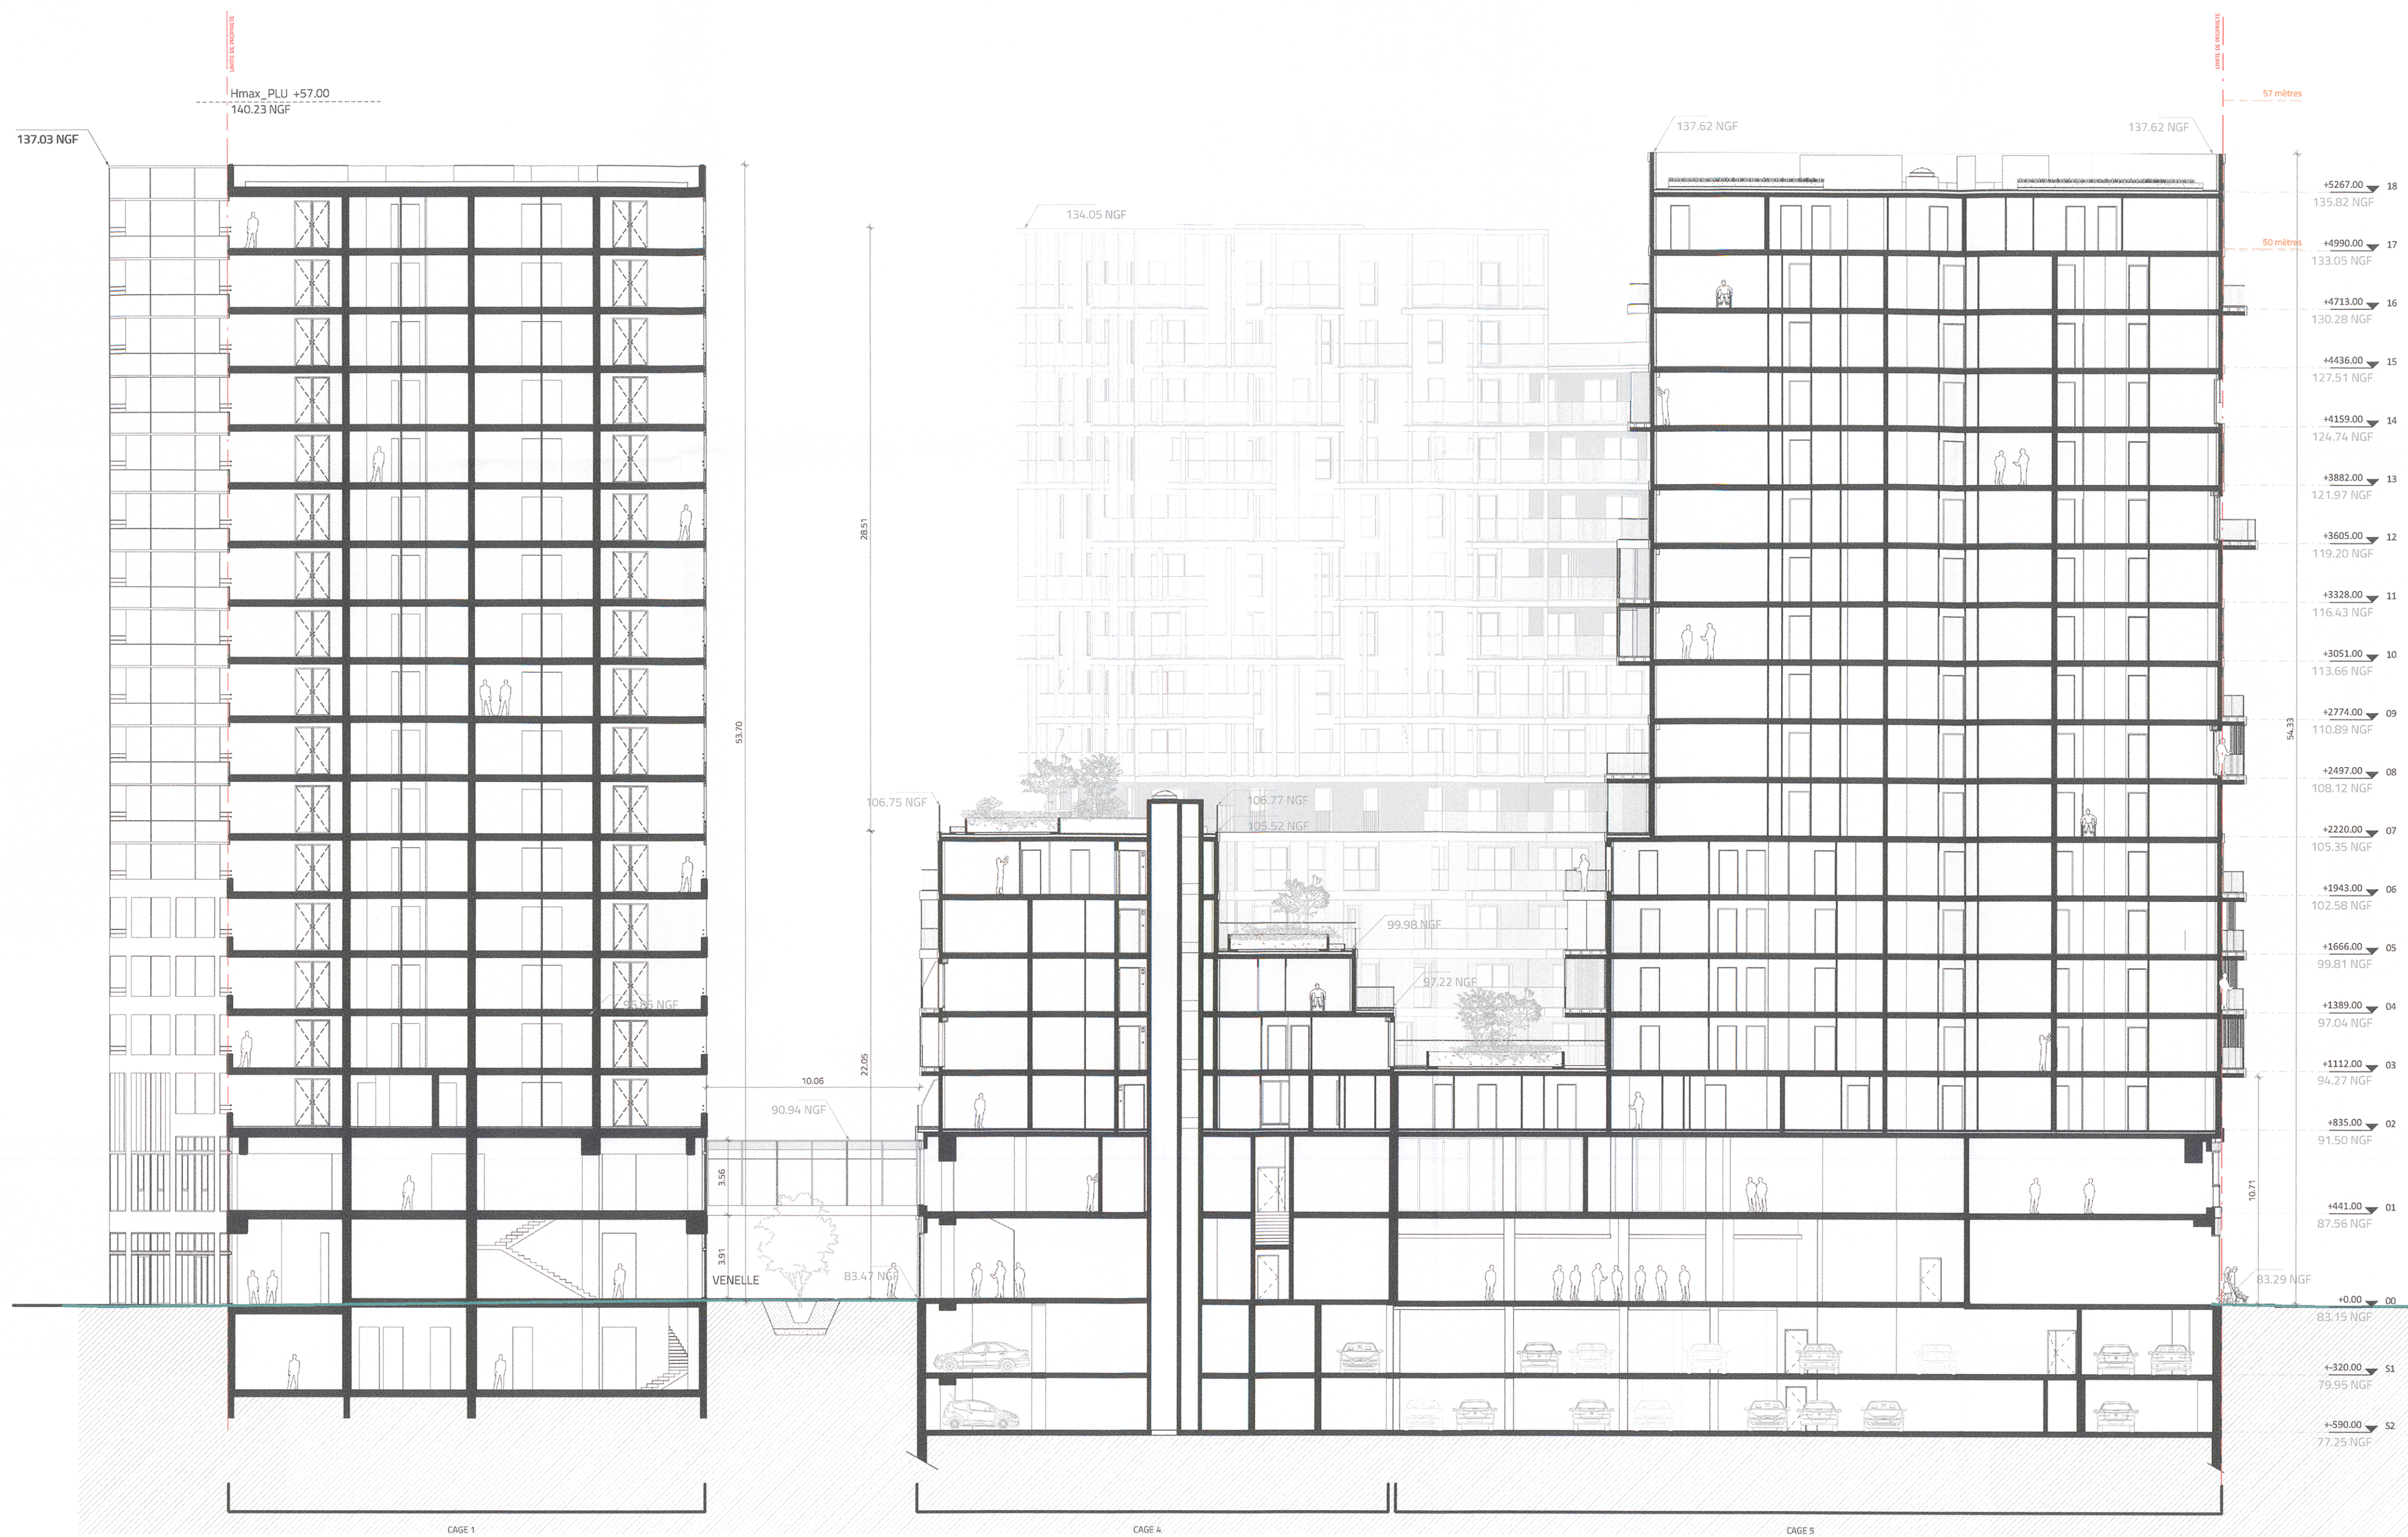

Bagneux ZAC Ecoquartier Victor Hugo

Pôle Gare_LOT G3

- MAITRISE D'OUVRAGE**
- nexity** 19 rue de Valenciennes - 75013 Paris - France
Tel. : +33 1 85 55 10 10
 - linkcity** 1 avenue Eugène Freyssinet 78290 Guyancourt
Tel. : +33 1 30 60 48 59
 - mestis** 20 avenue de la République 94300 Vincennes
Tel. : +33 1 47 44 16 05
- URBANISTE**
- ARTE CHARPENTIER ARCHITECTES** 8 rue du Sentier - 75002 Paris - France
Tel. : +33 1 55 04 13 00
- MAITRISE D'OEUVRE Architectes**
- Ameller Dubois** 8 Impasse Duinot - 75012 Paris - France
Tel. : +33 1 53 17 17 19
E-mail : atelier@ameller-dubois.fr
- MOOTZ / PELÉ** 10 rue Martel - 75010 Paris - France
Tel. : +33 1 40 02 03 32
E-mail : pele@mootz-pele.com

Atelier Alice Tricon Paysage 7 rue Paul Bert - 75011 Paris - France
Tel. : +33 1 40 09 23 32
E-mail : contact@ateliertricon.com

Bureau d'études Fluide 140 avenue Jean Lullus 83095 Parfins
Tel. : +33 1 43 83 36 85

Bureau d'études Structure / Thermique 1 avenue Eugène Freyssinet 78290 Guyancourt
Tel. : +33 1 30 60 33 00

Bureau de contrôle 46 rue de Provence - 75009 PARIS
Tel. : +33 1 85 09 20 42



MOOTZPELE SARL D'ARCHITECTURE
15, rue Martel
75010 Paris
+33 10 40 02 03 32
www.mootz-pele.com
E33 906 008 RCS PARIS

PHASE	PC
TITRE	PC03
	Coupe CC



PC03c_Coupe CC
Ech : 1 : 200

EMETTEUR DU DOCUMENT

Ameller Dubois

Date : 30/06/2021 Ech. : Comme indiqué

BGNX	ARC	PC	PLN	PC03c
CODE	EMETTEUR	PHASE	TYPE	IDENTIFICATEUR
				N° DE SERIE
				INDICE

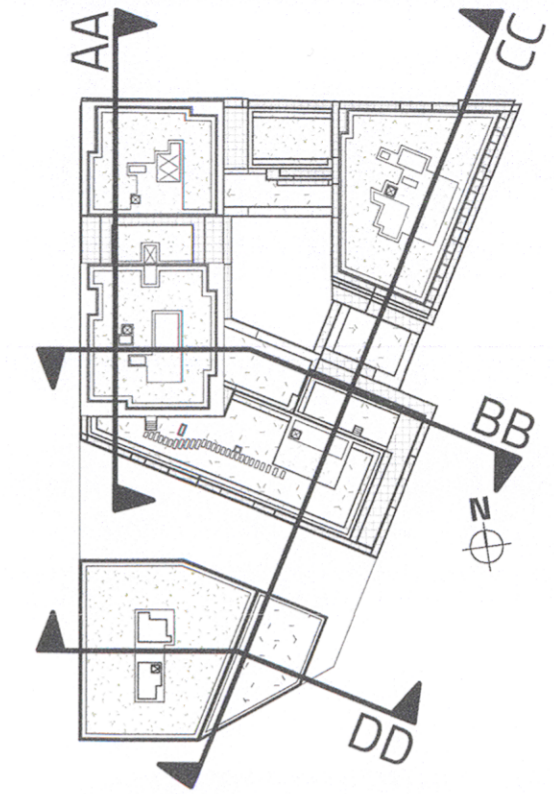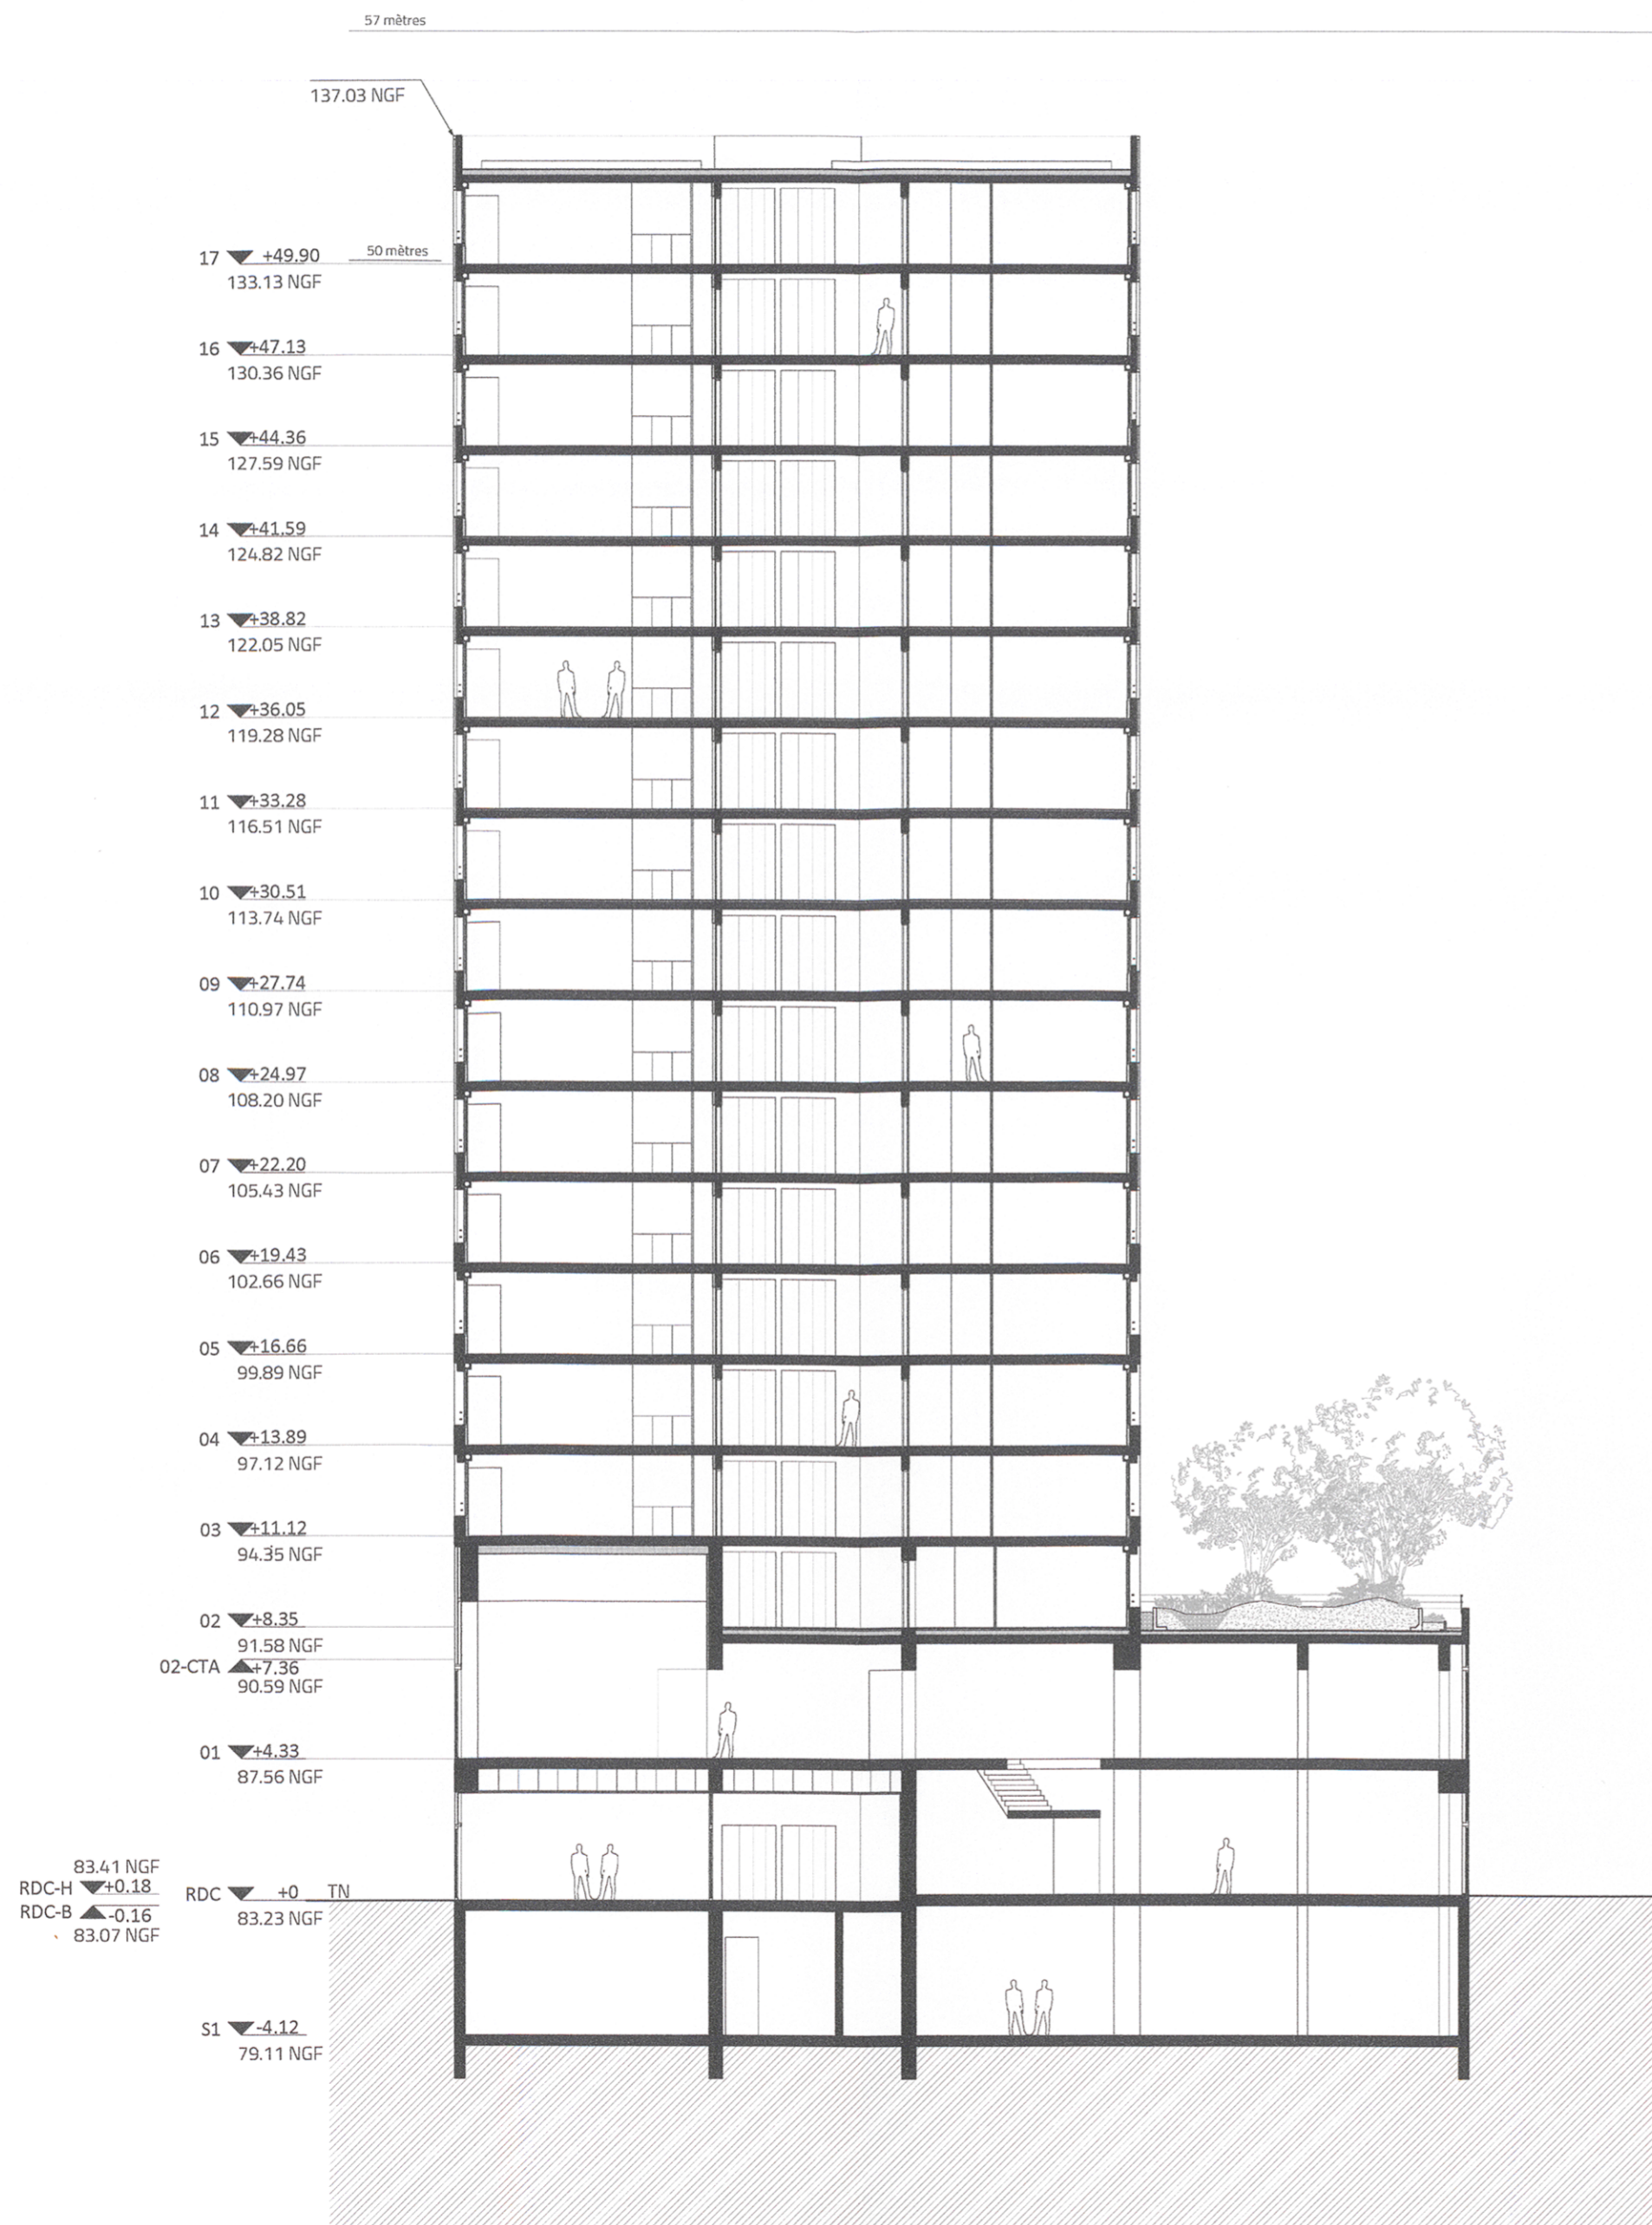

Bagneux ZAC V. HUGO

Pôle Gare_LOT G3

MAITRISE D'OUVRAGE



16 rue de Vienne - 75008 Paris - France
Tel.: +33 1 66 55 70 00



1 avenue Eugène Freyssinet 78280 Guyancourt
Tel.: +33 1 30 60 48 59



28 avenue du Petit Parc 93300 Vincennes
Tel.: +33 1 78 43 66 00

URBANISTE



8 rue du Sentier - 75002 Paris - France
Tel.: +33 1 55 04 13 00

MAITRISE D'OEUVRE

Architectes

Ameller Dubois

8 Impasse Druinot - 75012 Paris - France
Tel.: +33 1 53 17 17 19
E-mail: atelier@ameller-dubois.fr

MOOTZPELÉ

10 rue Martel - 75010 Paris - France
Tel.: +33 1 40 02 03 32
E-mail: pele@mootz-pele.com

Atelier Alice Tricon Paysage



7 rue Paul Bert - 75011 Paris - France
Tel.: +33 1 40 09 23 32
E-mail: contact@ateliertricon.com

Bureau d'études Fluide



149 avenue Jean Lolive 93695 Pantin
Tel.: +33 1 41 83 36 85

Bureau d'études Structure / Thermique



1 avenue Eugène Freyssinet 78280 Guyancourt
Tel.: +33 1 30 60 33 00

Bureau de contrôle



46 rue de Provence - 75009 PARIS
Tel.: +33 1 85 09 20 42



EMETTEUR DU DOCUMENT

Mootz Pele

Date : 30/06/2021

Ech. : 1 : 200

BGNX	ARC	PC	.CP	DD	PC03d	0
CODE	EMETTEUR	PHASE	TYPE	IDENTIFICATEUR	N° DE SERIE	INDICE

PHASE

PC


TITRE

PC03

COUPE DD



PC03b_Coupe BB
Ech: 1:200

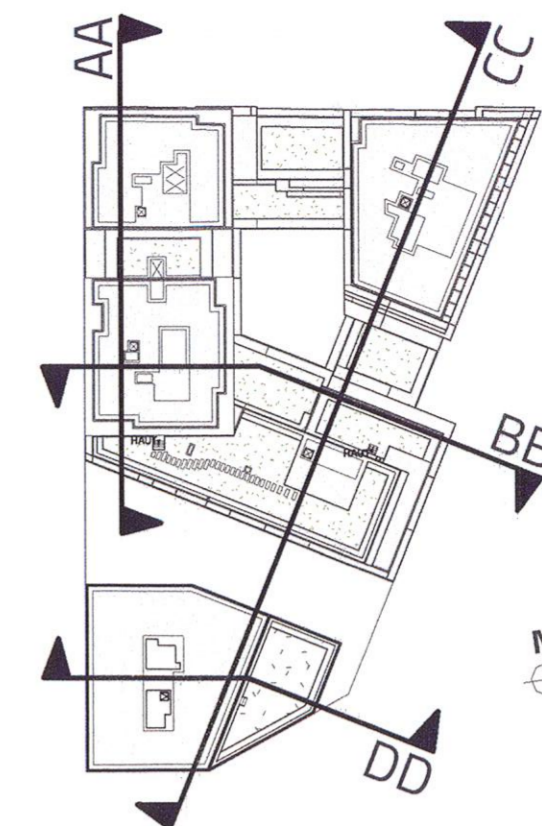

Bagneux ZAC Victor Hugo

Pôle Gare_LOT G3

MAITRISE D'OUVRAGE



19 rue de Vienne - 75008 Paris - France
Tel. : +33 1 85 55 10 00



1 avenue Eugène Freyssinet 78280 Guyancourt
Tel. : +33 1 30 60 48 59



28 avenue du Petit Parc 94300 Vincennes
Tel. : +33 1 73 43 66 00

URBANISTE



8 rue du Sentier - 75002 Paris - France
Tel. : +33 1 55 04 13 00

MAITRISE D'OEUVRE

Architectes

Ameller Dubois

8 impasse Druirot - 75012 Paris - France
Tel. : +33 1 53 17 17 19
E-mail: atelier@ameller-dubois.fr

MOOTZ / PELÉ

ARCHITECTES

10 rue Martel - 75010 Paris - France
Tel. : +33 1 40 02 03 32
E-mail: pele@mootz-pela.com

Atelier Alice Tricon Paysage



7 rue Paul Bert - 75011 Paris - France
Tel. : +33 1 40 09 23 32
E-mail: contact@ateliertricon.com

Bureau d'études Fluide



149 avenue Jean Lolive 93695 Pantin
Tel. : +33 1 41 83 36 85

Bureau d'études Structure / Thermique



1 avenue Eugène Freyssinet 78280 Guyancourt
Tel. : +33 1 30 60 33 00

Bureau de contrôle



46 rue de Provence - 75009 PARIS
Tel. : +33 1 85 09 20 42



MOOTZPELÉ

SARL D'ARCHITECTURE

15, rue Martel

75010 Paris

+33 (1) 40 02 03 32

www.mootz-pele.com

533 906 568 RCS PARIS

Ameller Dubois

ARCHITECTES

LINKCITY ILE-DE-FRANCE

SAS au capital de 100 000 €

Challenger - 1 avenue E.

78280 GUYANCOURT

Tel. : 01 30 60 48 59

343 183 631 RCS Versailles - Ie.

PARIS VAL DE SEINE

S.A.S au capital de 37 000 €

RCS Paris 679 648 863

Siège social : 19 rue de Vienne - TSA 60030

75001 Paris Cx 08

Bureaux : 19 rue de Vienne - TSA 60030

75801 PARIS CEDEX 08

GROUPES IMESTIA

28 Avenue du Petit Parc

94300 Vincennes

SA au capital de 250 000 000 Euros

RCS Créteil 399 012 665 00051

01 73 43 66 00

PHASE

PC

TITRE

PC03

Coupe BB

EMETTEUR DU DOCUMENT

Ameller Dubois

Date : 30/06/2021

Ech. : Comme indiqué

BGNX	ARC	PC	CPE	BB	PC03b	B
CODE	EMETTEUR	PHASE	TYPE	IDENTIFICATEUR	N° DE SERIE	INDICE

707070071_1623146