


PC05a2_FACADE SUD 02
Ech : 1:200

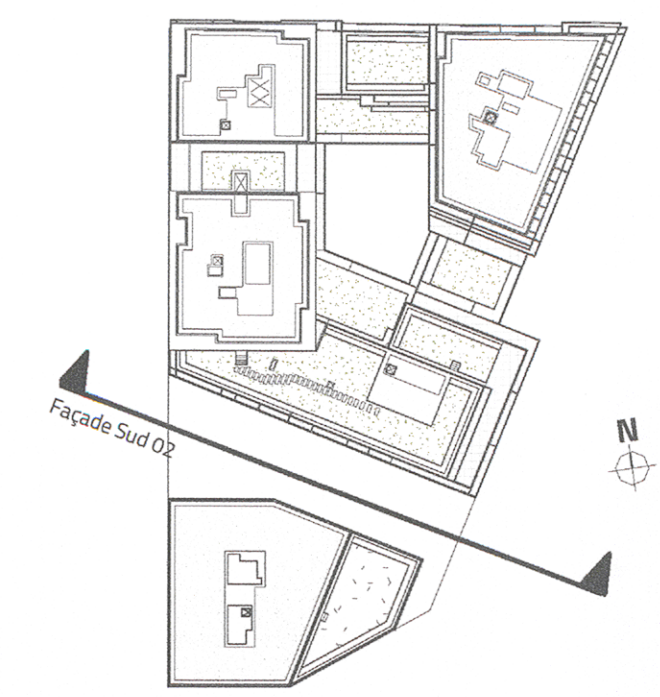

Bagneux ZAC Ecoquartier Victor Hugo

Pôle Gare_LOT G3

MAITRISE D'OUVRAGE

nexity
19 Boulevard de la Chapelle - 75009 Paris - France
Tel. : +33 1 45 55 10 00

linkcity
1 avenue Eugène Freyssinet - 78280 Guyancourt
Tel. : +33 1 30 60 40 00

imestia
28 avenue du Petit Parc - 94300 Vitry-sur-Seine
Tel. : +33 1 79 43 86 00

URBANISTE

ARTE CHARPENTIER ARCHITECTES
8 rue du Sentier - 75002 Paris - France
Tel. : +33 1 95 04 13 00

MAITRISE D'OEUVRE Architectes

Ameller Dubois
8 Impasse Druirot - 75012 Paris - France
Tel. : +33 1 53 17 17 19
E-mail : atelier@ameller-dubois.fr

MOOTZ / PELÉ ARCHITECTES
10 rue Martel - 75010 Paris - France
Tel. : +33 1 40 02 03 32
E-mail : pele@mootz-pele.com

Atelier Alice Tricon Paysage
7 rue Paul Bert - 75011 Paris - France
Tel. : +33 1 40 09 23 32
E-mail : contact@ateliertricon.com

Bureau d'études Fluide

bérim
149 avenue Jean Lolive 93695 Pantin
Tel. : +33 1 41 83 36 85

Bureau d'études Structure / Thermique

BOUYGUES CONSTRUCT
1 avenue Eugène Freyssinet 78280 Guyancourt
Tel. : +33 1 30 60 33 00

Bureau de contrôle

BTP Consultants
46 rue de Provence - 75009 PARIS
Tel. : +33 1 85 09 20 42



MOOTZPELÉ SARL D'ARCHITECTURE
15, rue Martel
75010 Paris
+33 (1) 40 02 03 32
www.mootz-pele.com

Ameller Dubois
ET PARTENAIRES

PHASE	PC
TITRE	FACADE SUD 02 - EXTERIEUR PC05a


EMETTEUR DU DOCUMENT

Ameller Dubois

Date : 30/06/2021 Ech. : Comme indiqué

BGNX	ARC	PC	FAC	SUD 02	PC05a2	
CODE	EMETTEUR	PHASE	TYPE	IDENTIFICATEUR	N° DE SERIE	INDICE

29/06/2021 15:21:57

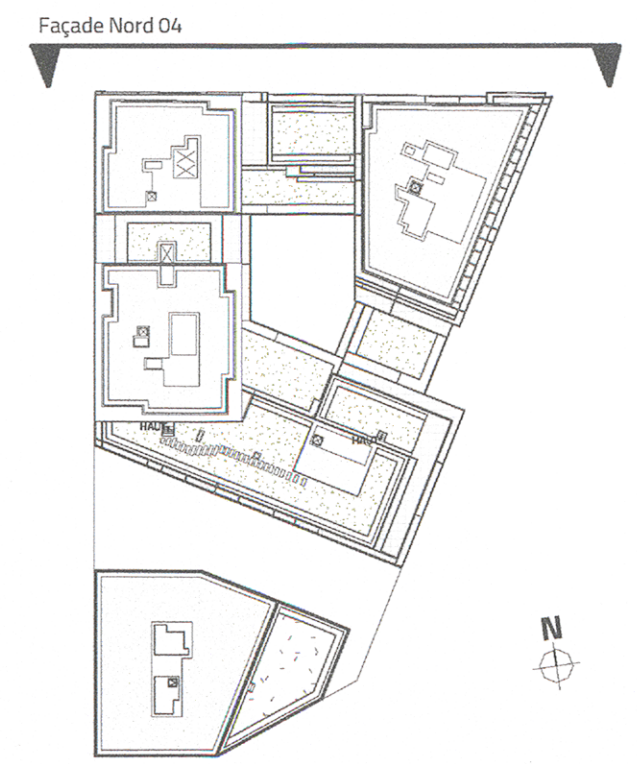

Bagneux ZAC Ecoquartier Victor Hugo

Pôle Gare_LOT G3

MAITRISE D'OUVRAGE



19 rue de Clime - 75008 Paris - France
Tel. : +33 1 47 85 15 15



1 avenue Eugène Freyssinet - 78280 Guyancourt
Tel. : +33 1 30 60 33 00



28 avenue du Petit Parc 91300 Vincennes
Tel. : +33 1 13 29 65 00

URBANISTE



8 rue du Sentier - 75002 Paris - France
Tel. : +33 1 55 04 13 00

MAITRISE D'OEUVRE Architectes

Ameller Dubois

8 Impasse Druinot - 75012 Paris - France
Tel. : +33 1 53 17 17 19
E-mail : atelier@ameller-dubois.fr

MOOTZ / PELE ARCHITECTES

10 rue Maréchal - 75010 Paris - France
Tel. : +33 1 40 02 03 32
E-mail : pele@mootz-pele.com

Atelier Alice Tricon Paysage



7 rue Paul Bert - 75011 Paris - France
Tel. : +33 1 40 09 23 32
E-mail : contact@ateliertricon.com

Bureau d'études Fluide



149 avenue Jean Lolive 93695 Pantin
Tel. : +33 1 41 83 36 85

Bureau d'études Structure / Thermique



1 avenue Eugène Freyssinet 78280 Guyancourt
Tel. : +33 1 30 60 33 00

Bureau de contrôle



46 rue de Provence - 75009 PARIS
Tel. : +33 1 85 09 20 42



MOOTZPELE

SARL D'ARCHITECTURE

15, rue Maréchal
75010 Paris
+33 (1) 40 02 03 32

www.mootz-pele.com

533 905 588 RCS PARIS



PHASE

PC

TITRE

FACADE NORD 04 - EXTERIEUR

PC05a

PC05a4_FACADE NORD 04
Ech : 1 : 200

EMETTEUR DU DOCUMENT



Ameller Dubois

Date : 30/06/2021

Ech. : Comme indiqué

BGNX	ARC	PC	FAC	NORD 04	PC05a4	INDICE
CODE	EMETTEUR	PHASE	TYPE	IDENTIFICATEUR	N° DE SERIE	

29/06/2021 15:22:24

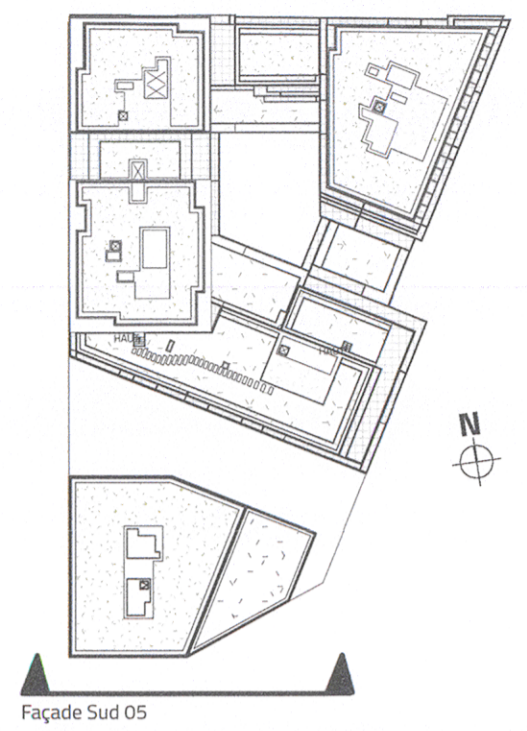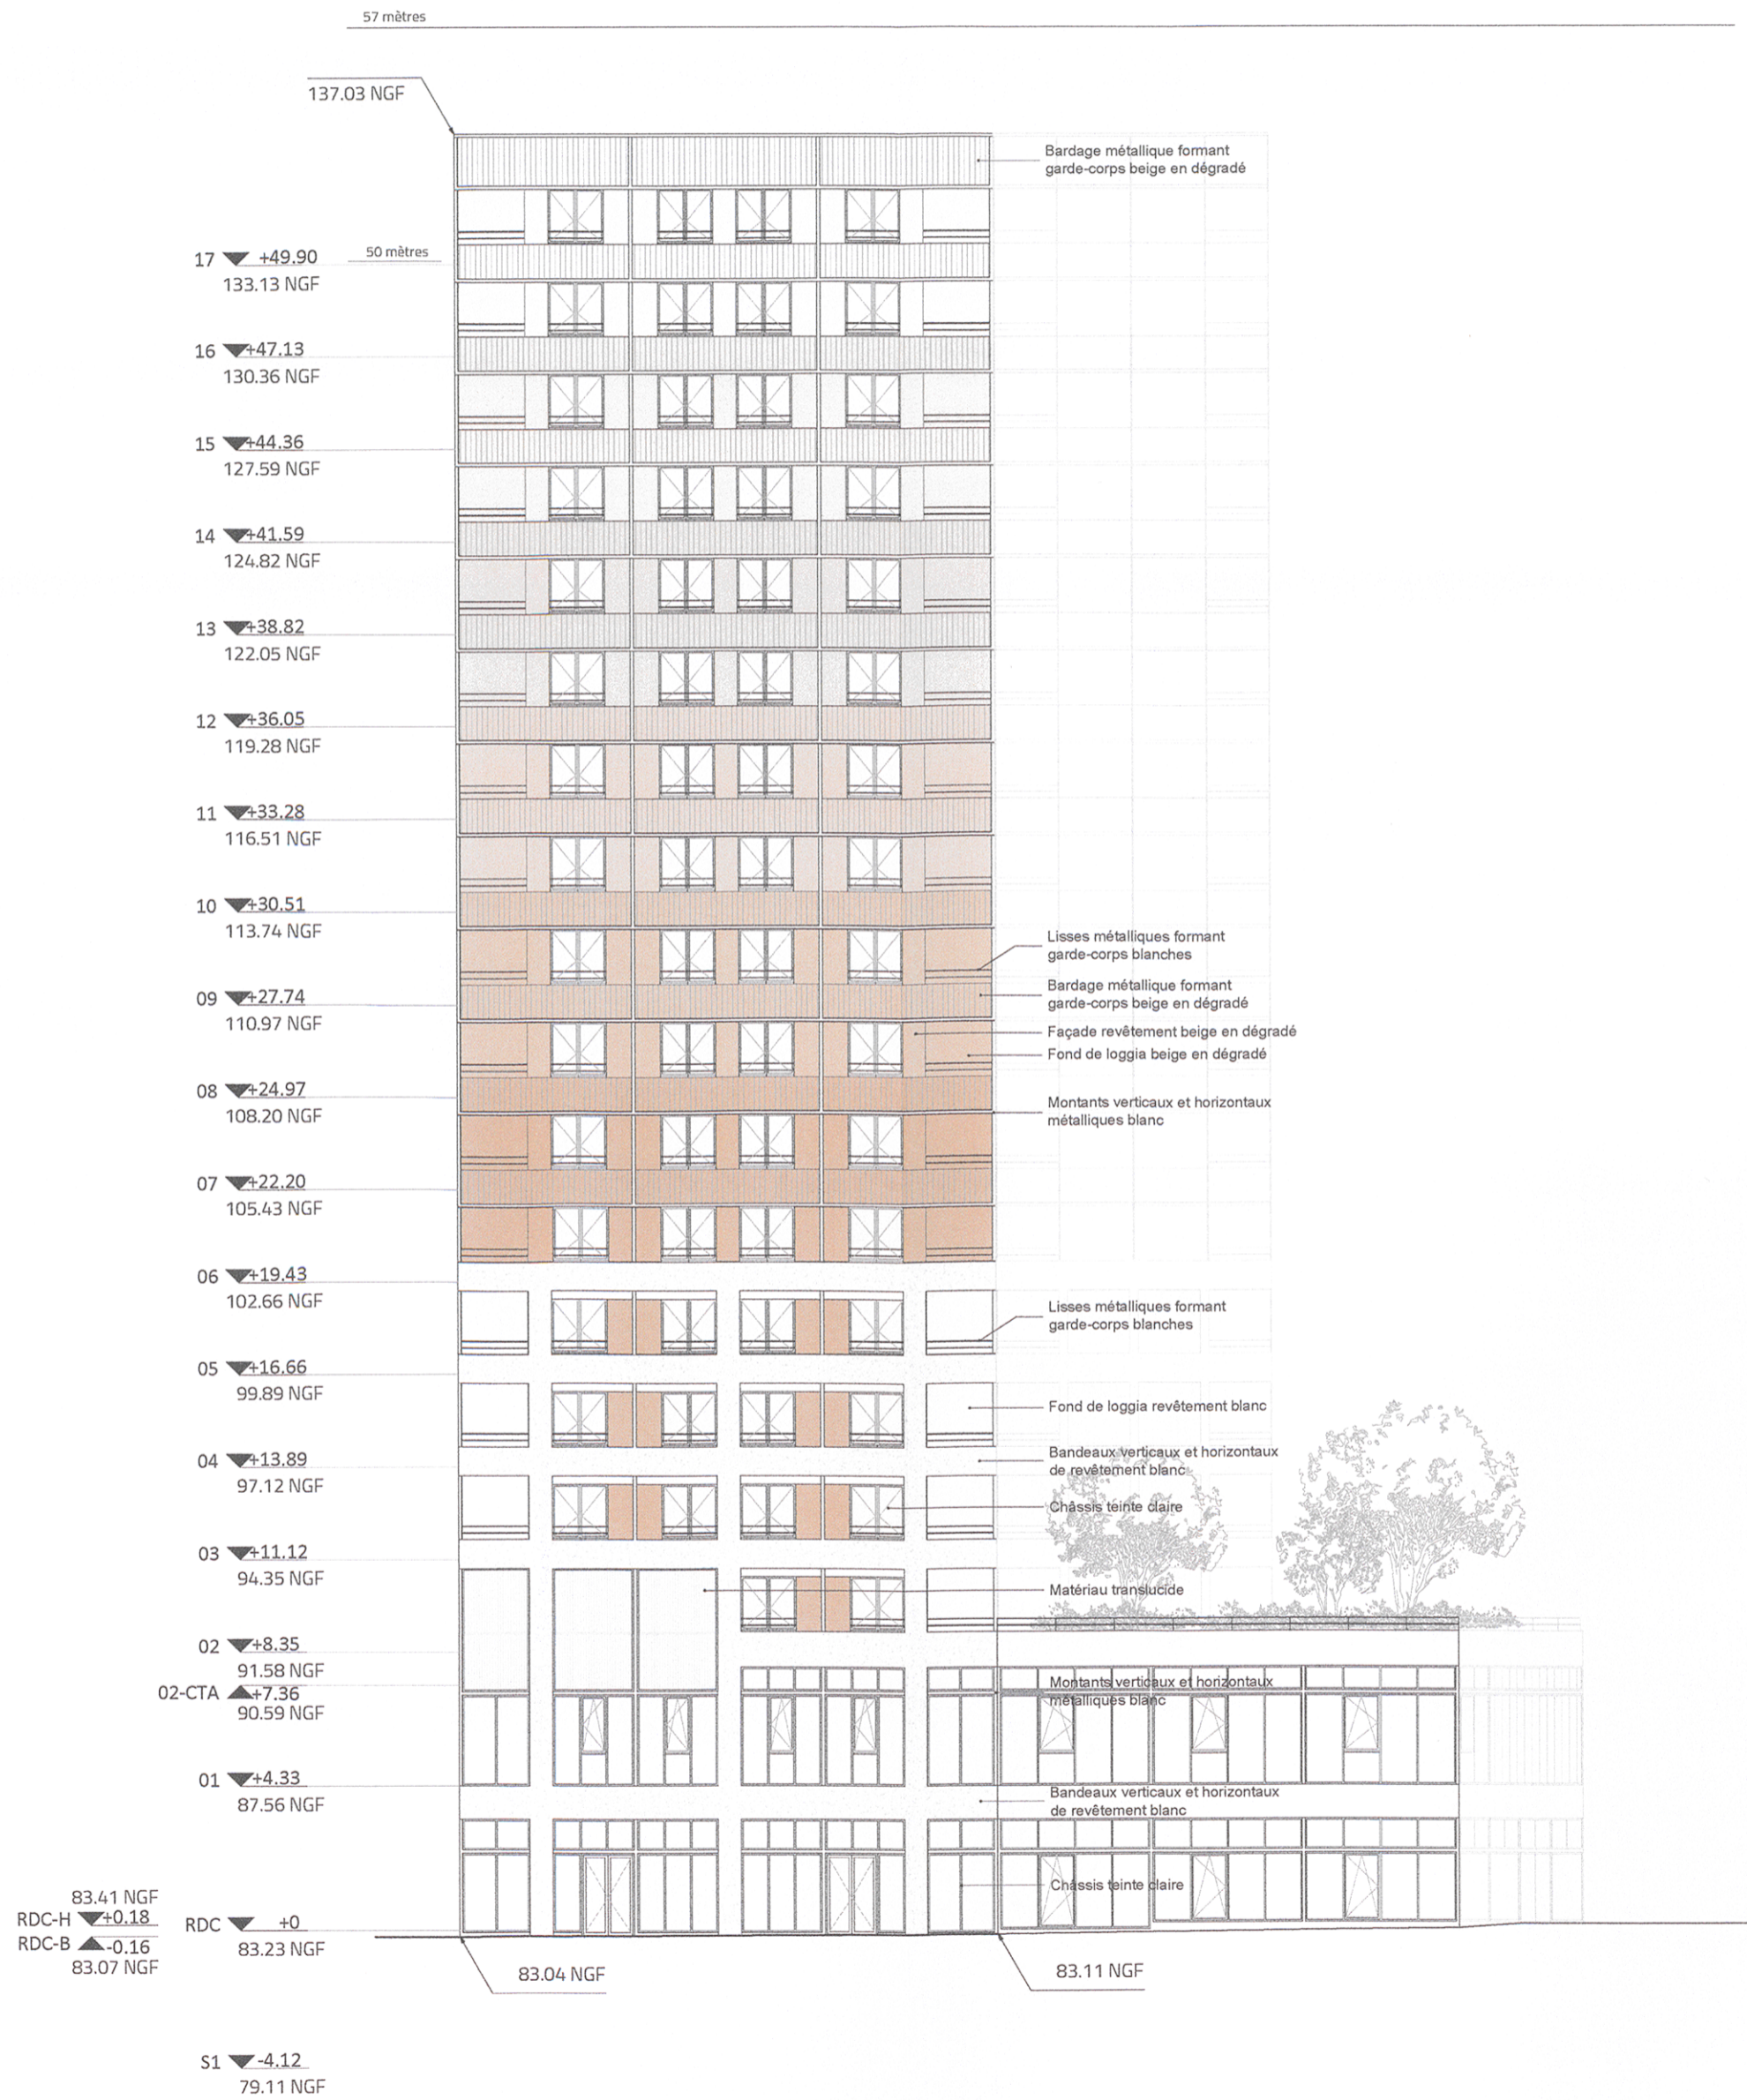

Bagneux ZAC V. HUGO

Pôle Gare_LOT G3

MAITRISE D'OUVRAGE

nexity
19 rue de Vienne - 75009 Paris - France
Tel. : +33 1 85 58 10 00

linkcity
1 avenue Eugène Freyssinet 78280 Guyancourt
Tel. : +33 1 30 60 48 99

imestia
28 avenue du Petit Paris 9300 Vincennes
Tel. : +33 1 73 43 65 00

URBANISTE

ARTE CHARPENTIER ARCHITECTES
8 rue du Sentier - 75002 Paris - France
Tel. : +33 1 55 04 13 00

MAITRISE D'OEUVRE Architectes

Ameller Dubois
8 Impasse Druinot - 75012 Paris - France
Tel. : +33 1 53 17 17 19
E-mail : atelier@ameller-dubois.fr

MOOTZPELÉ

10 rue Martel - 75010 Paris - France
Tel. : +33 1 40 02 03 32
E-mail : pele@mootz-pele.com

Atelier Alice Tricon Paysage

7 rue Paul Bert - 75011 Paris - France
Tel. : +33 1 40 09 23 32
E-mail : contact@ateliertricon.com

Bureau d'études Fluide

berim
149 avenue Jean Lolive 93695 Pantin
Tel. : +33 1 41 83 36 85

Bureau d'études Structure / Thermique

BOUSSES
1 avenue Eugène Freyssinet 78280 Guyancourt
Tel. : +33 1 30 60 33 00

Bureau de contrôle

BTP Consultants
46 rue de Provence - 75009 PARIS
Tel. : +33 1 85 09 20 42



Ameller Dubois
URBANISTE

MOOTZPELE
SARL D'ARCHITECTURE
15, rue Martel
75010 Paris
+33 (0) 42 02 03 32
www.mootz-pele.com
833 905 588 RCS PARIS


PHASE	PC
TITRE	PC05a FAÇADE SUD 05 - EXTERIEUR

EMETTEUR DU DOCUMENT

Mootz Pele

Date : 30/06/2021 Ech. : 1 : 200

BGNX	ARC	PC	FAC	SUD 05	PC05a5	0
CODE	EMETTEUR	PHASE	TYPE	IDENTIFICATEUR	N° DE SERIE	INDICE

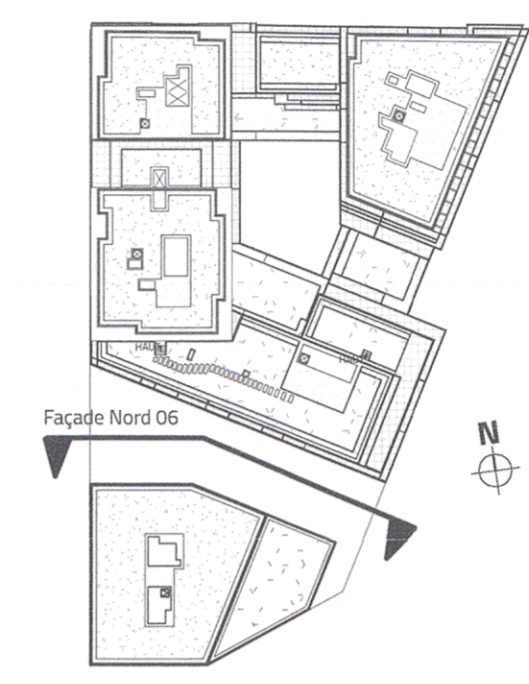

Bagneux ZAC V. HUGO

Pôle Gare_LOT G3

MAITRISE D'OUVRAGE

nexity
15 rue de Vaugoussier - 75014 Paris - France
Tel. : +33 1 65 56 10 00

linkcity
1 avenue Eugène Freyssinet 78280 Guyancourt
Tel. : +33 1 30 69 69 99

imestic
28 avenue du Petit Parc 43000 Verrines
Tel. : +33 1 73 43 66 00

URBANISTE

ARTE CHARPENTIER ARCHITECTES
8 rue du Sentier - 75002 Paris - France
Tel. : +33 1 55 04 13 00

MAITRISE D'OEUVRE Architectes

Ameller Dubois
8 impasse Druinot - 75012 Paris - France
Tel. : +33 1 53 17 17 19
E-mail : atelier@ameller-dubois.fr

MOOTZPELÉ

10 rue Martel - 75010 Paris - France
Tel. : +33 1 40 02 03 32
E-mail : pele@mootz-pele.com

Atelier Alice Tricon Paysage

7 rue Paul Bert - 75011 Paris - France
Tel. : +33 1 40 09 23 32
E-mail : contact@ateliertricon.com

Bureau d'études Fluide

149 avenue Jean Loilive 93695 Pantin
Tel. : +33 1 41 83 36 85

Bureau d'études Structure / Thermique

1 avenue Eugène Freyssinet 78280 Guyancourt
Tel. : +33 1 30 60 33 00

Bureau de contrôle

46 rue de Provence - 75009 PARIS
Tel. : +33 1 85 09 20 42



EMETTEUR DU DOCUMENT



Mootz Pele

Date : 30/06/2021

Ech. : 1 : 200

BGNX	ARC	PC	FAC	NORD 06	PC05a6	0
CODE	EMETTEUR	PHASE	TYPE	IDENTIFICATEUR	N° DE SERIE	INDICE

PHASE	PC
TITRE	PC05a FACADE NORD 06 - EXTERIEUR

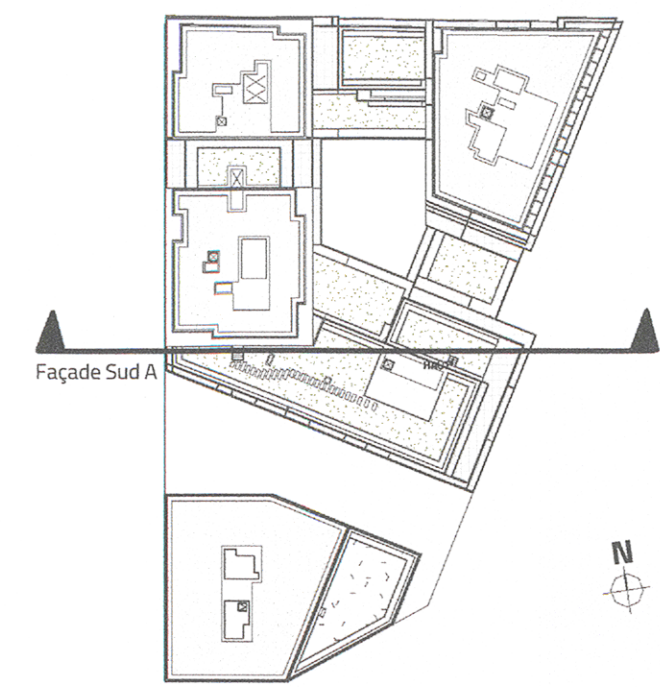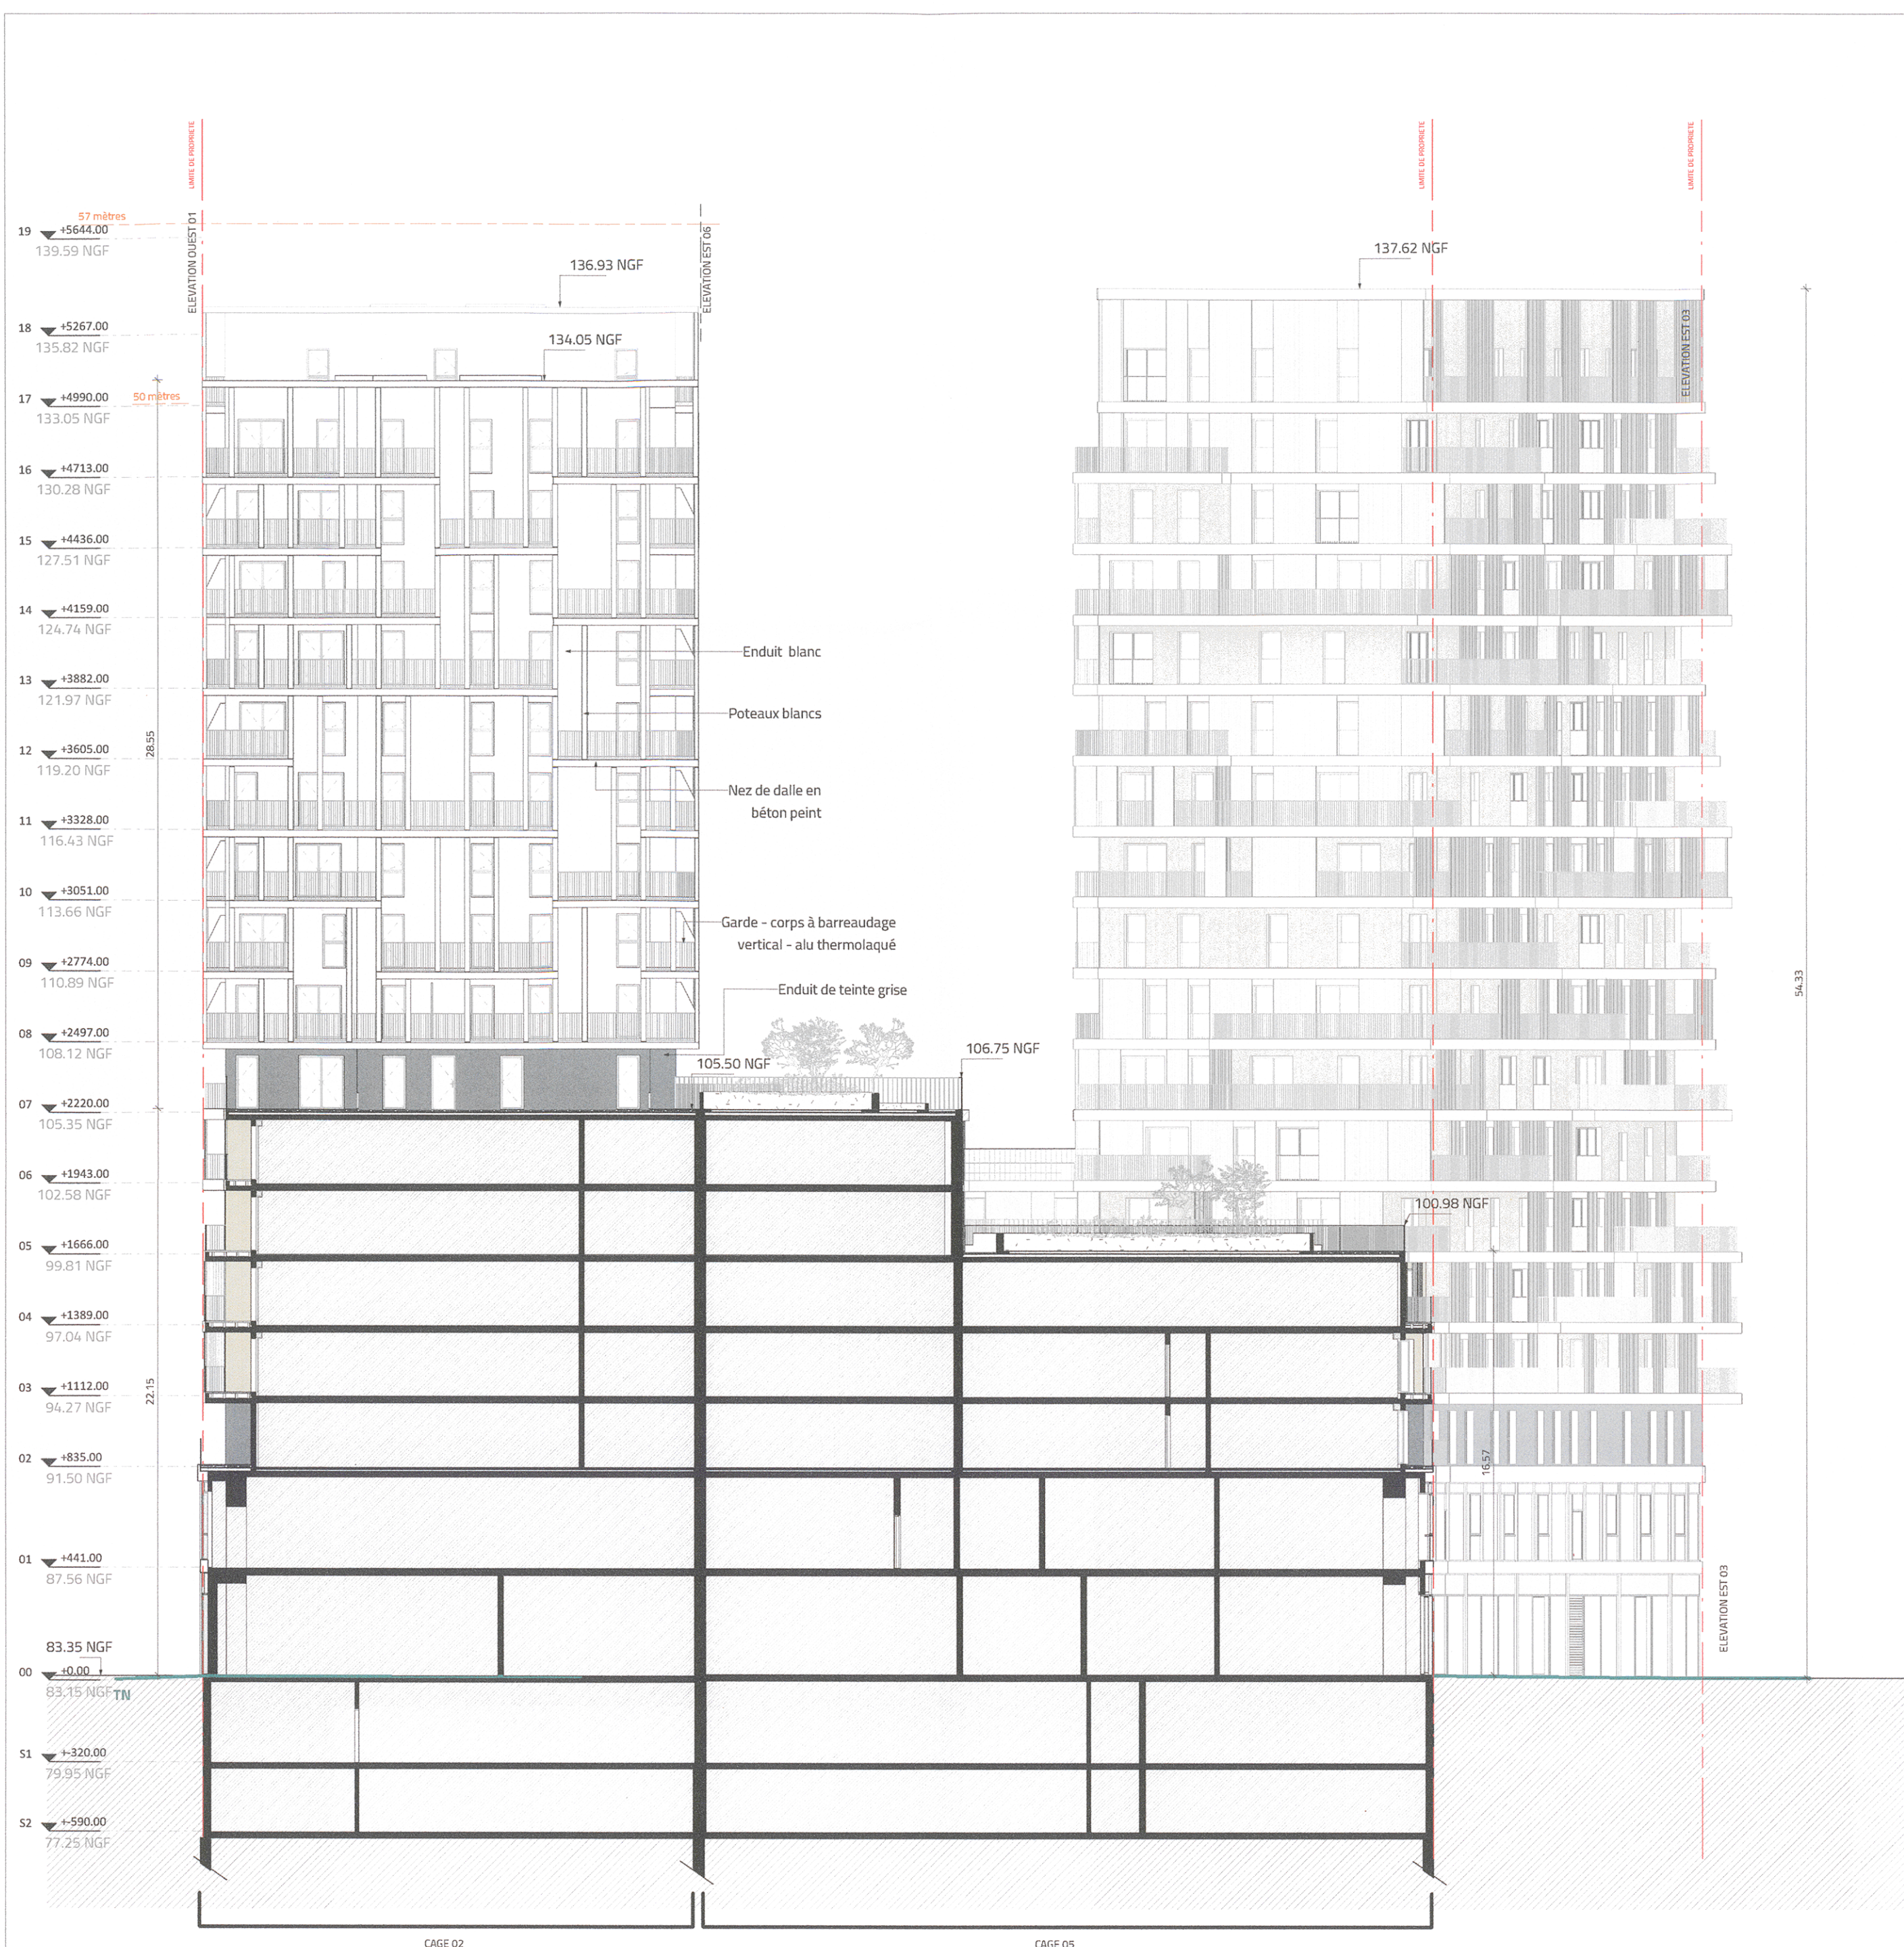

Bagneux ZAC Ecoquartier Victor Hugo

Pôle Gare_LOT G3

MAITRISE D'OUVRAGE



19 rue de Valenciennes - 75013 Paris - France
Tel. : +33 1 47 35 51 00



1 avenue Eugène Freyssinet 78280 Guyancourt
Tel. : +33 1 30 51 22 55



28 avenue du Parc 92400 Vincennes
Tel. : +33 1 47 47 66 00

URBANISTE



8 rue du Sentier - 75002 Paris - France
Tel. : +33 1 55 04 13 00

MAITRISE D'OEUVRE

Architectes

Ameller Dubois

8 impasse Druinot - 75012 Paris - France
Tel. : +33 1 53 17 17 19
E-mail : atelier@ameller-dubois.fr

MOOTZ / PELE

ARCHITECTES

10 rue Maréchal - 75010 Paris - France
Tel. : +33 1 40 09 23 32
E-mail : pele@mootz-pele.com

Atelier Alice Tricon Paysage



7 rue Paul Bert - 75011 Paris - France
Tel. : +33 1 40 09 23 32
E-mail : contact@ateliertricon.com

Bureau d'études Fluide



149 avenue Jean Lolive 93695 Pantin
Tel. : +33 1 41 83 36 85

Bureau d'études Structure / Thermique



1 avenue Eugène Freyssinet 78280 Guyancourt
Tel. : +33 1 30 60 33 00

Bureau de contrôle



46 rue de Provence - 75009 PARIS
Tel. : +33 1 85 09 20 42



MOOTZPELE

SARL D'ARCHITECTURE

15, rue Martel
75010 Paris
+33 (1) 40 02 03 32

533 905 568 RCS PARIS



EMETTEUR DU DOCUMENT

Ameller Dubois



Date : 30/06/2021

Ech. : Comme indiqué

BGNX	ARC	PC	FAC	SUD A	PC05b1	
CODE	EMETTEUR	PHASE	TYPE	IDENTIFICATEUR	N° DE SERIE	INDICE

PC05b1_FACADE INTERIEURE SUD A
Ech : 1 : 200

29/06/2021_1638356

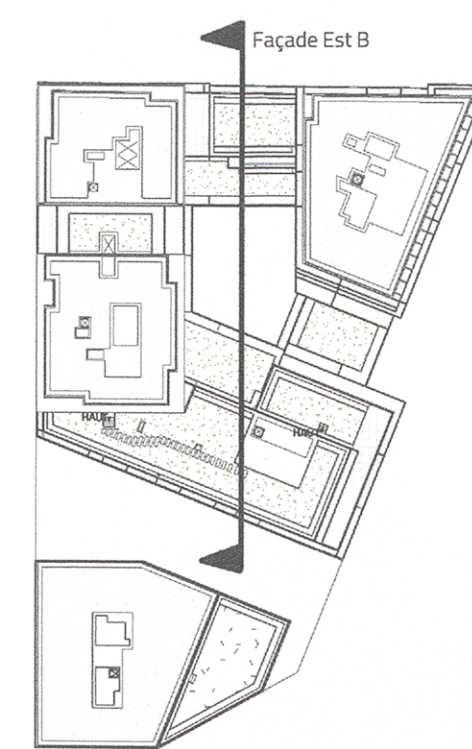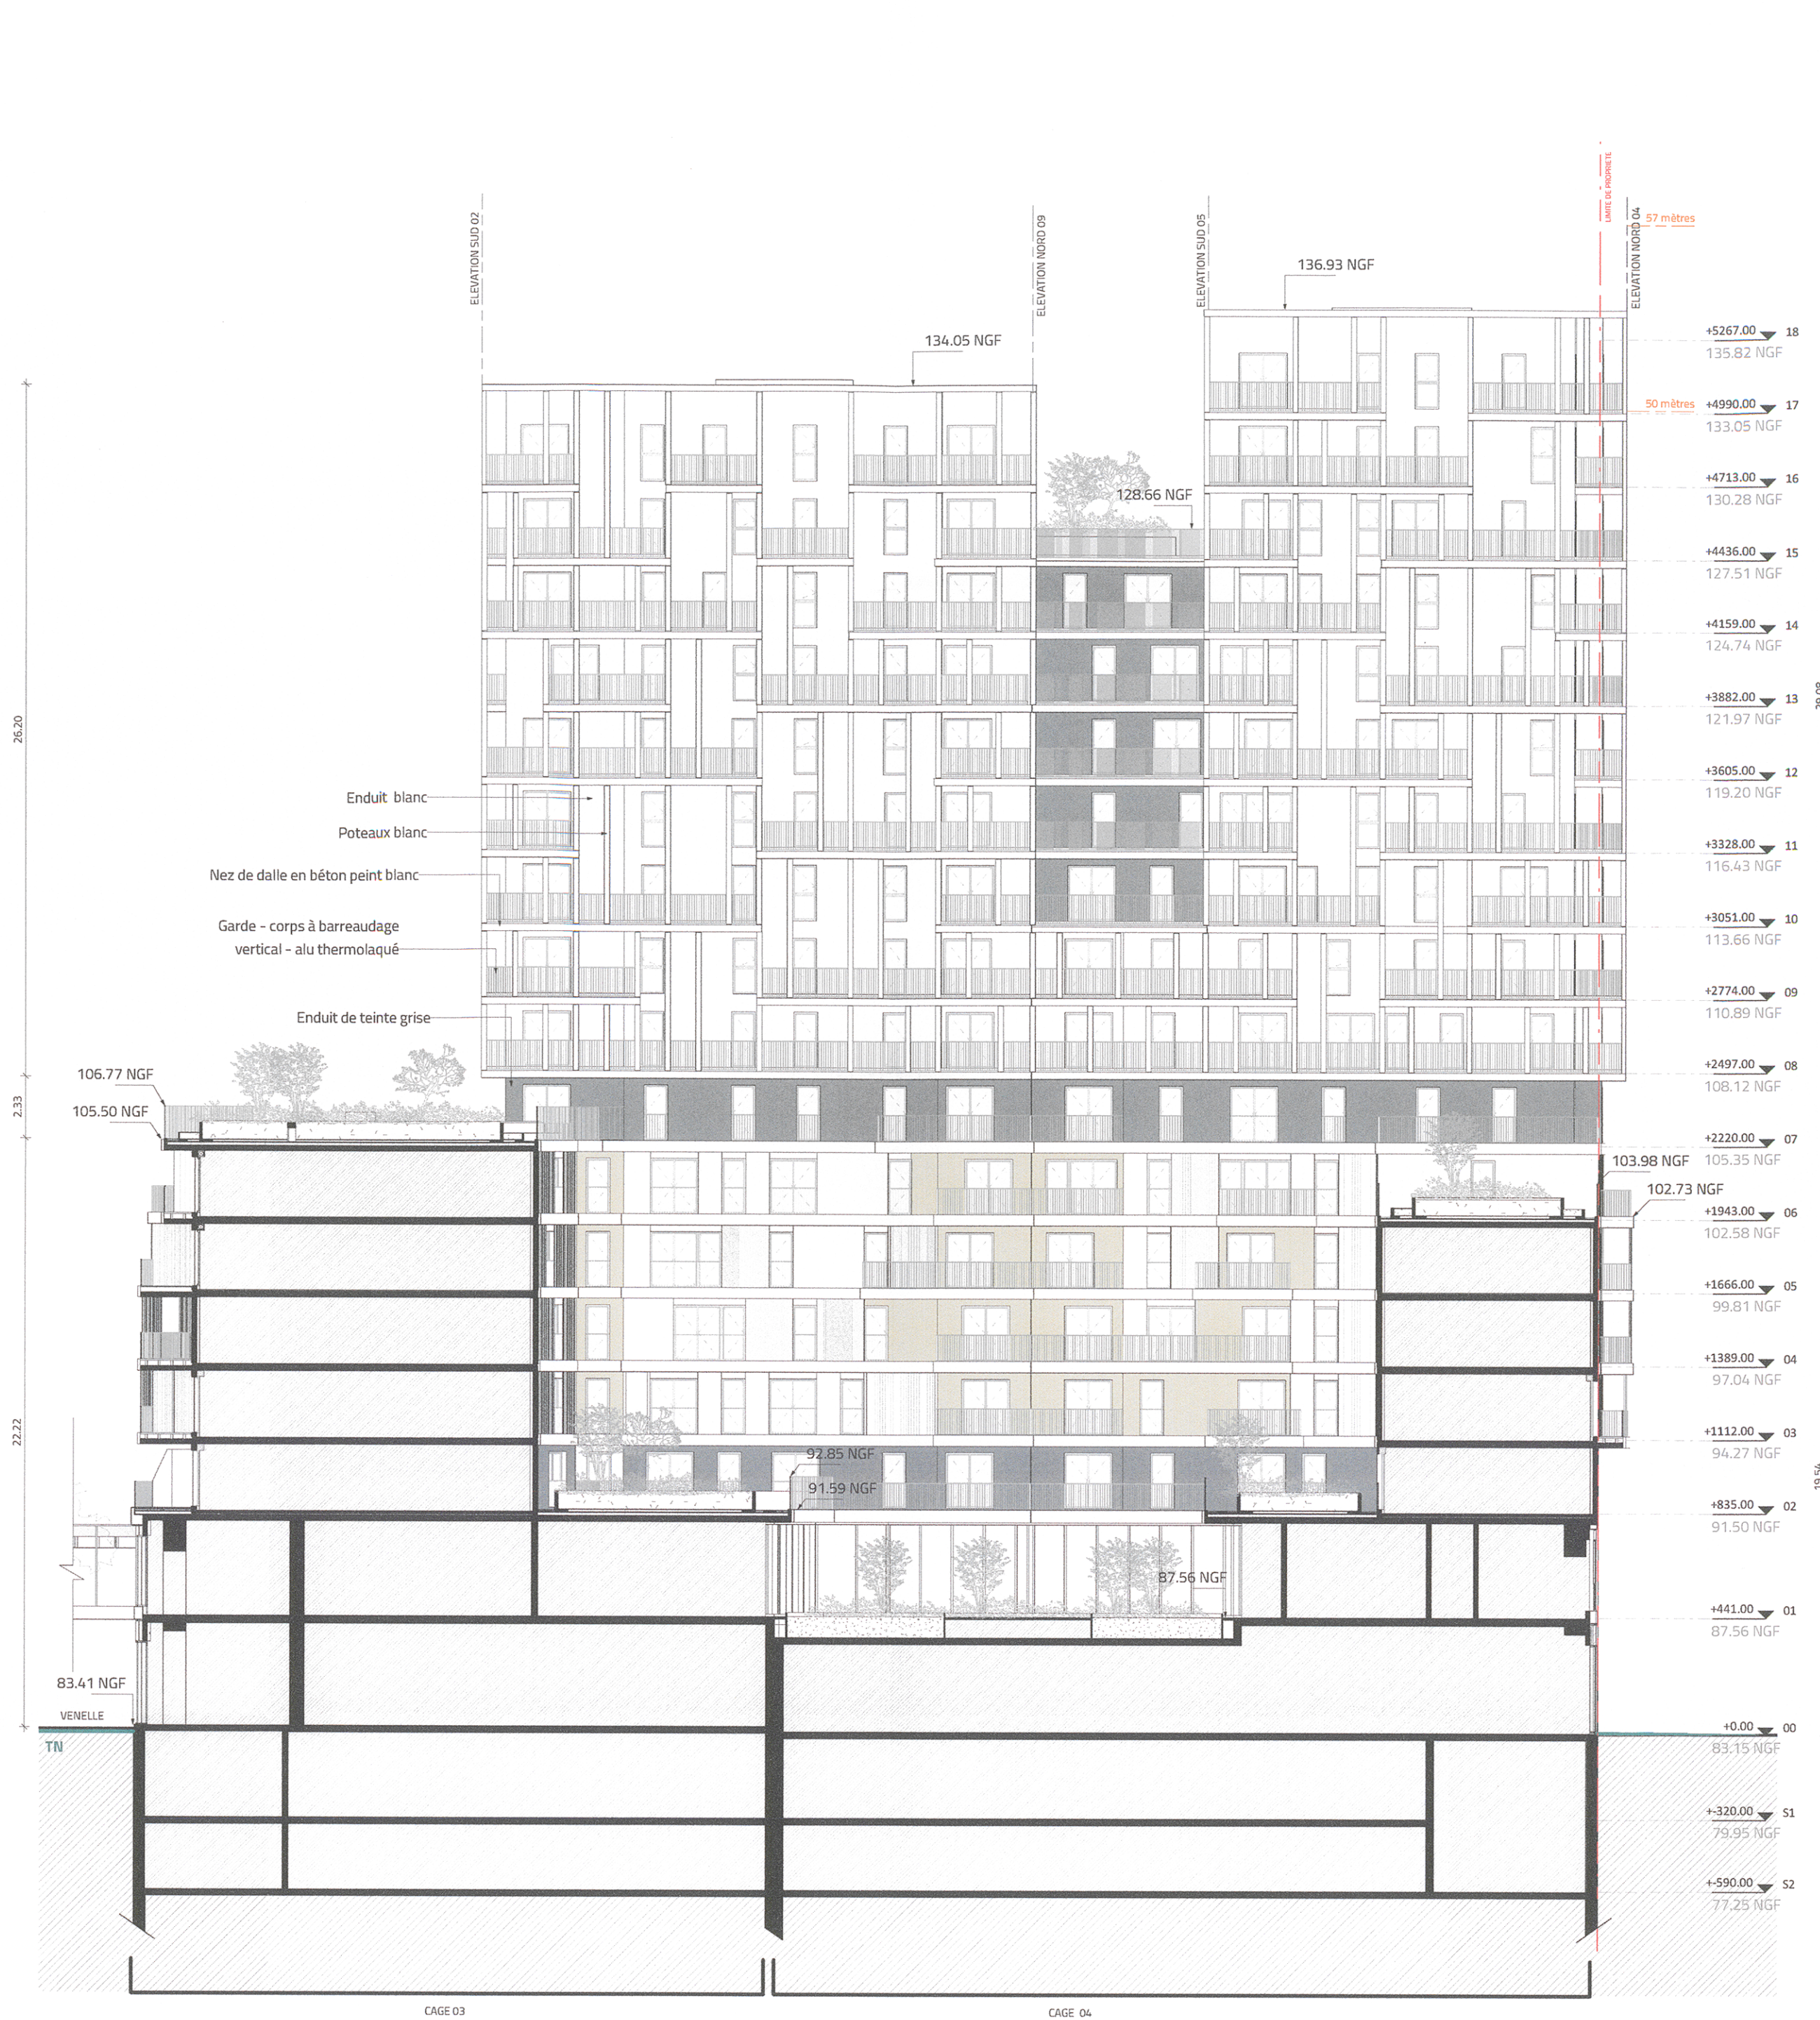

Bagneux ZAC Ecoquartier Victor Hugo

Pôle Gare_LOT G3

MAITRISE D'OUVRAGE

nexify
19 rue de Ménil - 75009 Paris - France
Tel. : +33 1 48 95 10 00

linkcity
1 avenue Eugène Freyssinet 78280 Guyancourt
Tel. : +33 1 30 60 33 00

imestia
28 avenue du Petit Parc 91800 Vincennes
Tel. : +33 1 73 43 89 00

URBANISTE

ARTE CHARPENTIER ARCHITECTES
8 rue du Sentier - 75002 Paris - France
Tel. : +33 1 55 04 13 00

MAITRISE D'OEUVRE

Ameller Dubois Architectes
8 impasse Druiot - 75012 Paris - France
Tel. : +33 1 53 17 17 19
E-mail : atelier@ameller-dubois.fr

MOOTZ / PELÉ

10 rue Martel - 75010 Paris - France
Tel. : +33 1 40 02 03 32
E-mail : pele@mootz-pele.com

Atelier Alice Tricon Paysage

7 rue Paul Bert - 75011 Paris - France
Tel. : +33 1 40 09 23 32
E-mail : contact@ateliertricon.com

Bureau d'études Fluide

bérim
149 avenue Jean Lolive 93695 Pantin
Tel. : +33 1 41 83 36 85

Bureau d'études Structure / Thermique

BOUYGUES
1 avenue Eugène Freyssinet 78280 Guyancourt
Tel. : +33 1 30 60 33 00

Bureau de contrôle

BTP Consultants
46 rue de Provence - 75009 PARIS
Tel. : +33 1 85 09 20 42



MOOTZPELÉ SARL D'ARCHITECTURE
15, rue Martel
75010 Paris
+33 (1) 40 02 03 32
www.mootz-pele.com

Ameller Dubois
ARCHITECTES
ET PAYSAGISTES

PHASE

PC

TITRE

FACADE EST B - INTERIEUR

PC05b

EMETTEUR DU DOCUMENT

Ameller Dubois


Date : 30/06/2021

Ech. : Comme indiqué

BGNX	ARC	PC	FAC	EST B	PC05b2	
CODE	EMETTEUR	PHASE	TYPE	IDENTIFICATEUR	N° DE SERIE	INDICE

PC05b2_FACADE INTERIEURE EST B
Ech : 1 : 200

29/06/2021 15:24:40

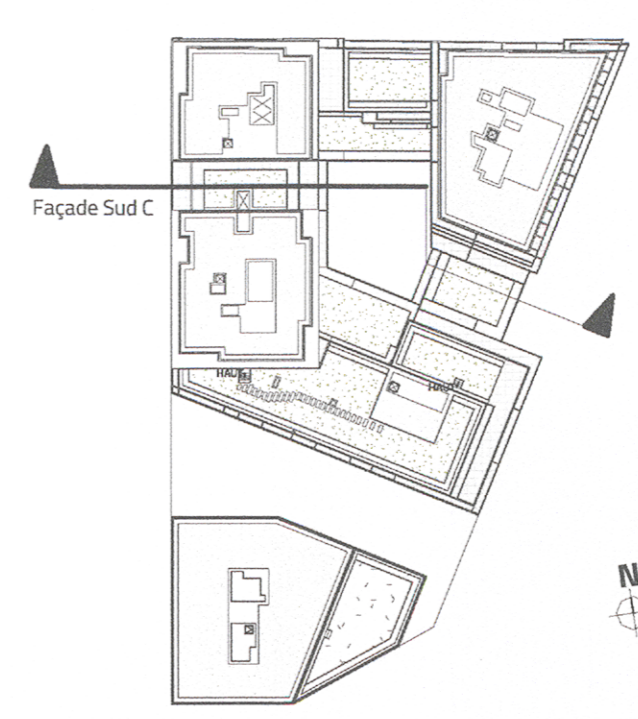

Bagneux ZAC Ecoquartier Victor Hugo

Pôle Gare_LOT G3

MAITRISE D'OUVRAGE

nexify 19 rue de Ménil - 75002 Paris - France
Tel.: +33 1 85 04 10 00

linkcity 1 avenue Eugène Freyssinet 78280 Guyancourt
Tel.: +33 1 30 60 33 00

mestic 28 avenue du Parc Paris 94500 Vincennes
Tel.: +33 1 77 43 89 00

URBANISTE

ARTE CHARPENTIER ARCHITECTES 8 rue du Sentier - 75002 Paris - France
Tel.: +33 1 55 04 13 00

MAITRISE D'OEUVRE Architectes

Ameller Dubois 8 Impasse Druinot - 75012 Paris - France
Tel.: +33 1 53 17 17 19
E-mail: atelier@ameller-dubois.fr

MOOTZ / PELE ARCHITECTES 10 rue Martel - 75010 Paris - France
Tel.: +33 1 40 09 23 32
E-mail: pele@mootz-pele.com

Atelier Alice Tricon Paysage 7 rue Paul Bert - 75011 Paris - France
Tel.: +33 1 40 09 23 32
E-mail: contact@ateliertricon.com

Bureau d'études Fluide

beim 149 avenue Jean Lolive 93695 Pantin
Tel.: +33 1 41 83 36 85

Bureau d'études Structure / Thermique

BOUYGUES CONSTRUCTION 1 avenue Eugène Freyssinet 78280 Guyancourt
Tel.: +33 1 30 60 33 00

Bureau de contrôle

BTP Consultants 45 rue de Provence - 75009 PARIS
Tel.: +33 1 85 09 20 42

MOOTZPELE SARL D'ARCHITECTURE 15, rue Martel 75010 Paris
+33 (0) 40 62 03 32
www.mootz-pele.com 533 905 508 RCS PARIS

Ameller Dubois 15, rue Martel 75010 Paris
+33 (0) 40 62 03 32
www.ameller-dubois.com

PHASE

PC

TITRE

FACADE SUD C - INTERIEUR



PC05b

EMETTEUR DU DOCUMENT

Ameller Dubois

Date : 30/06/2021 Ech. : Comme indiqué

BGNX	ARC	PC	FAC	SUD C	PC05b3	INDICE
CODE	EMETTEUR	PHASE	TYPE	IDENTIFICATEUR	N° DE SERIE	INDICE

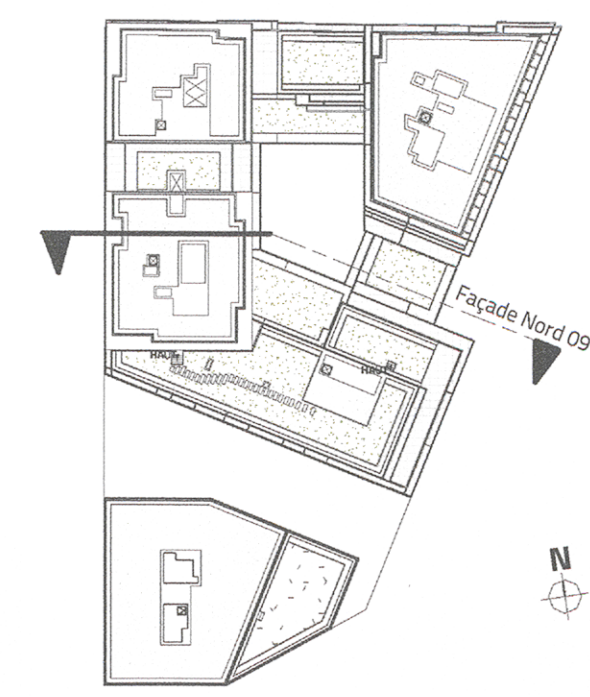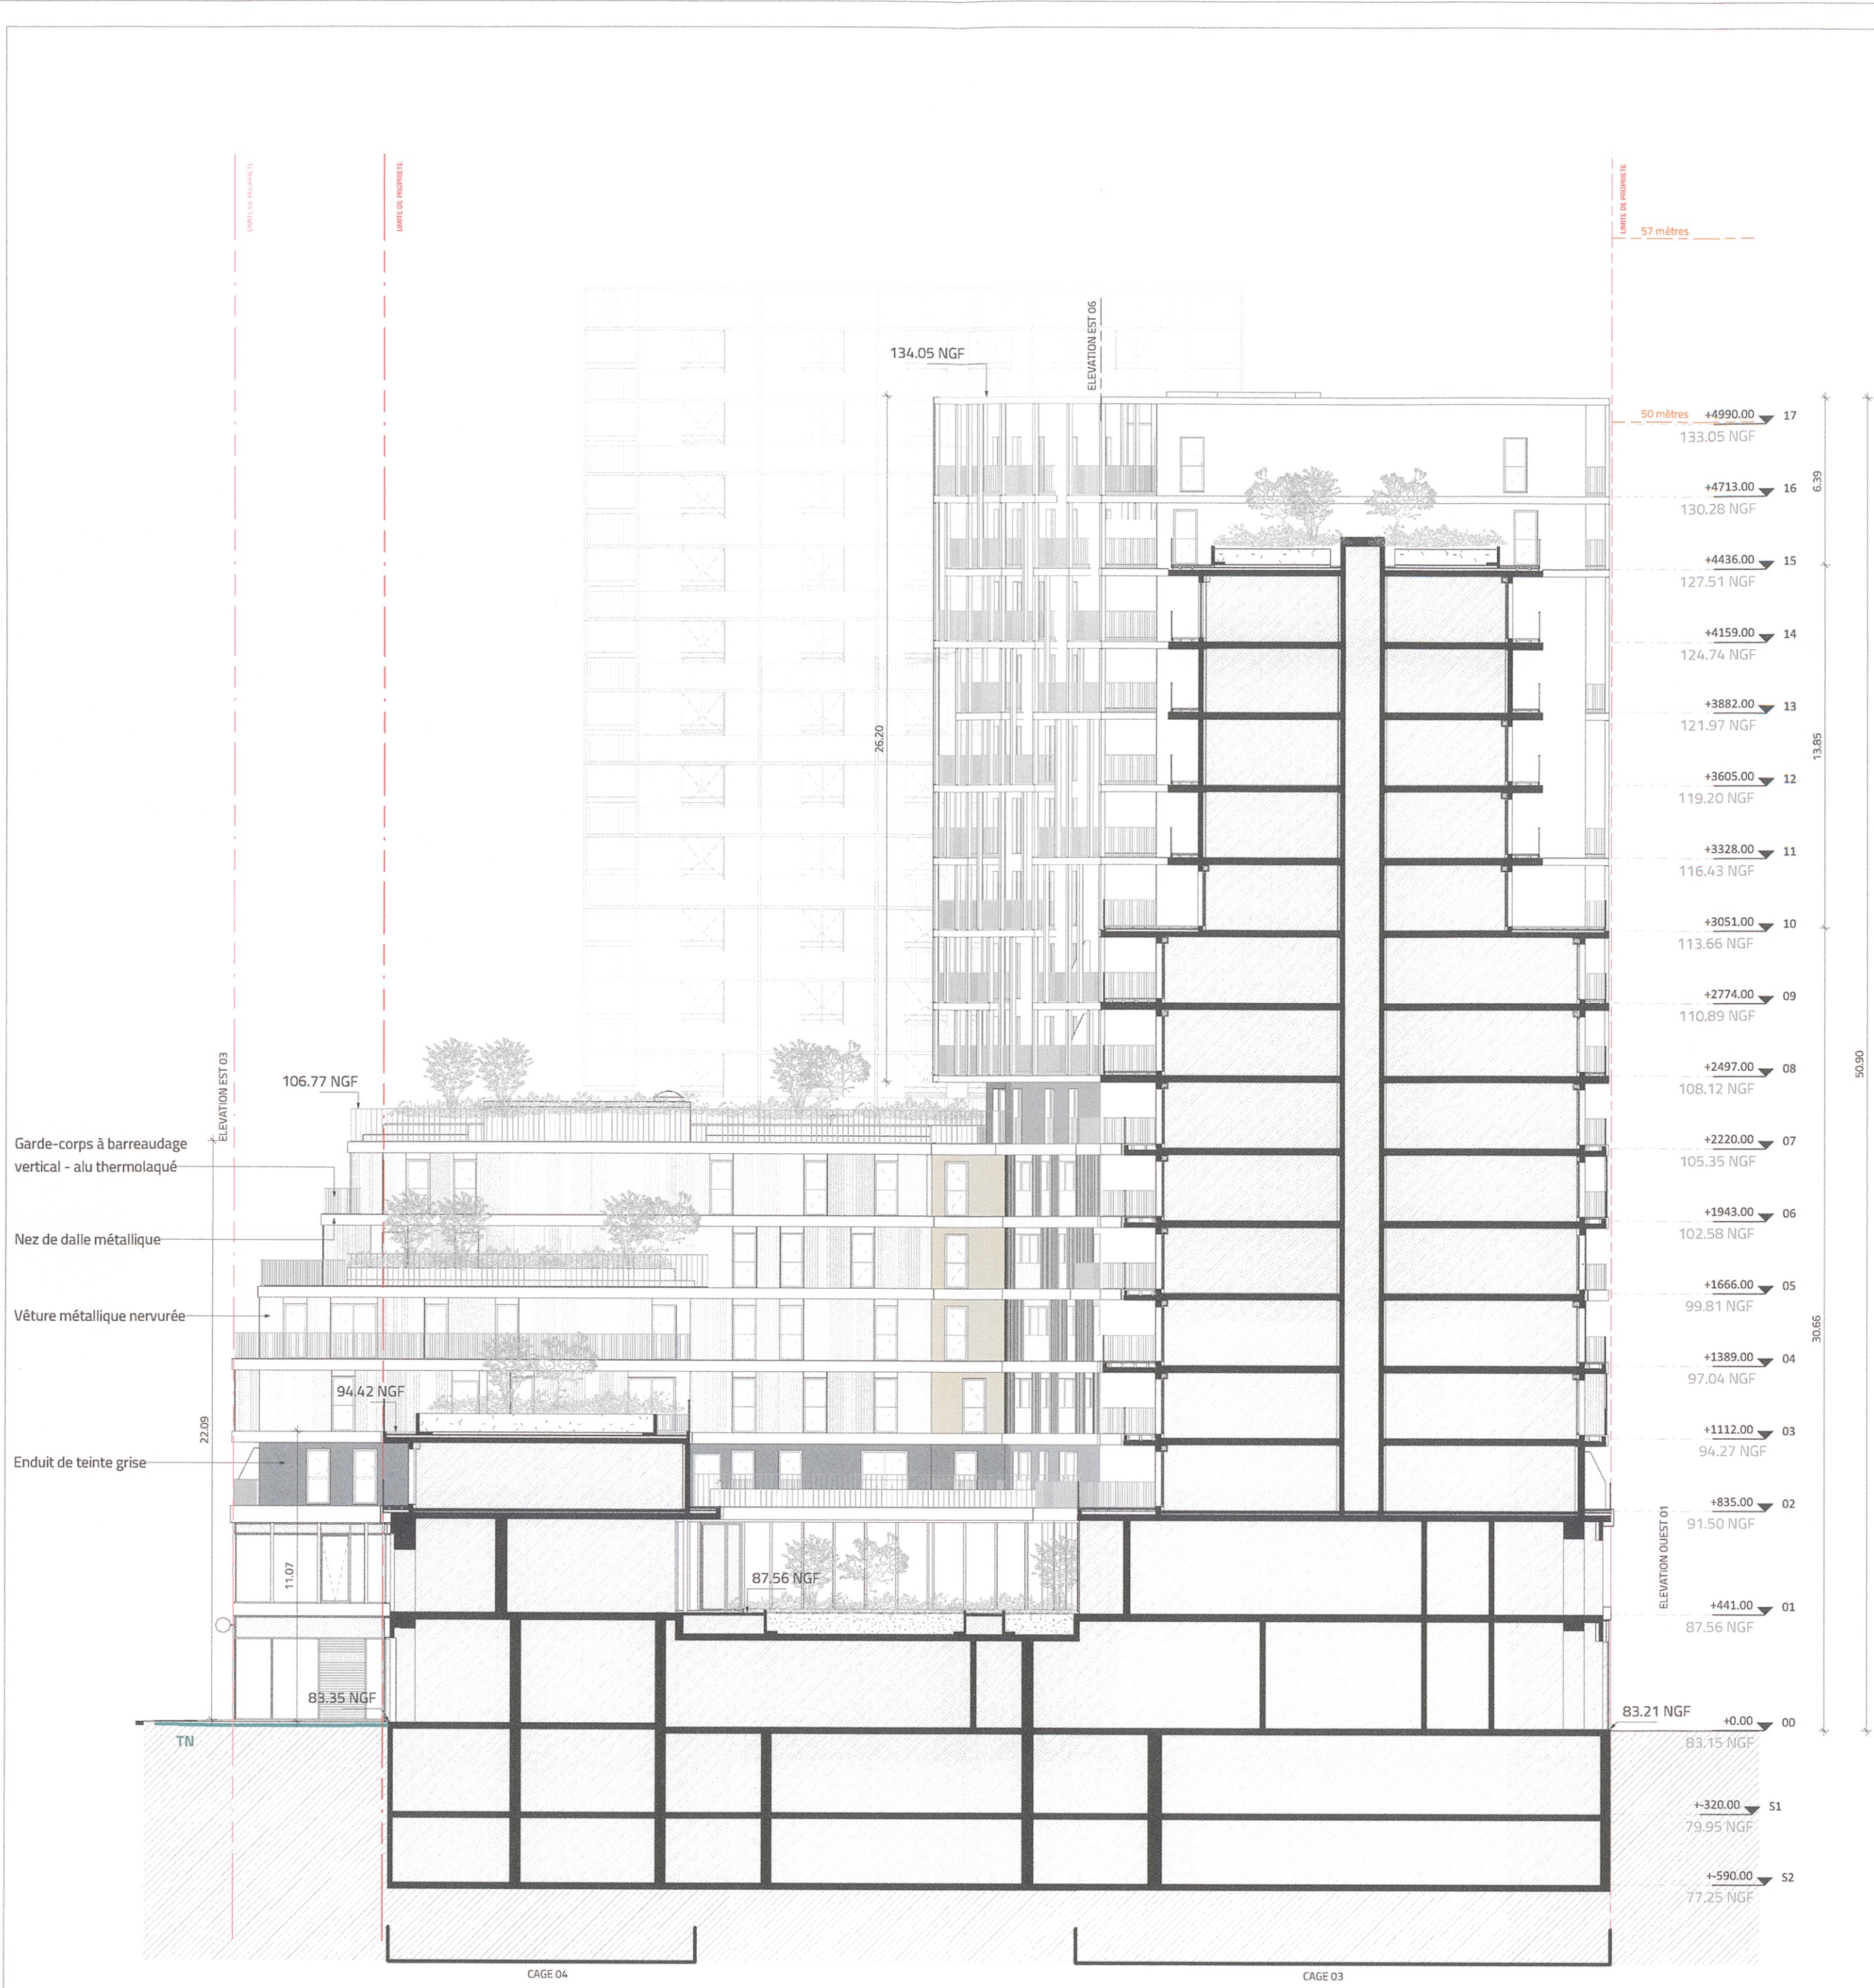

Bagneux ZAC Ecoquartier Victor Hugo

Pôle Gare_LOT G3

MAITRISE D'OUVRAGE

nexity 15 rue de Valenciennes - 75004 Paris - France
Tel. : +33 1 85 45 14 00

linkcity 1 avenue Eugène Freyssinet 78280 Guyancourt
Tel. : +33 1 30 60 33 00

imestia 28 avenue du Petit Parc 95300 Vincennes
Tel. : +33 1 76 43 86 00

URBANISTE

ARTE CHARPENTIER ARCHITECTES 8 rue du Sentier - 75002 Paris - France
Tel. : +33 1 55 04 13 00

MAITRISE D'OEUVRE Architectes

Ameller Dubois 8 Impasse Druinot - 75012 Paris - France
Tel. : +33 1 53 17 17 19
E-mail : atelier@ameller-dubois.fr

MOOTZ / PELÉ ARCHITECTES 10 rue Martel - 75010 Paris - France
Tel. : +33 1 40 02 03 32
E-mail : pele@mootz-pele.com

Atelier Alice Tricon Paysage 7 rue Paul Bert - 75011 Paris - France
Tel. : +33 1 40 09 23 32
E-mail : contact@ateliertricon.com

Bureau d'études Fluide

berim 149 avenue Jean Lolive 93695 Pantin
Tel. : +33 1 41 83 36 85

Bureau d'études Structure / Thermique

BOUYGUES BOUTEQUIN 1 avenue Eugène Freyssinet 78280 Guyancourt
Tel. : +33 1 30 60 33 00

Bureau de contrôle

BTP Consultants 46 rue de Provence - 75009 PARIS
Tel. : +33 1 85 09 20 42



MOOTZPELÉ SARL D'ARCHITECTURE
15, rue Martel
75010 Paris
+33 (0) 40 02 03 32
533 905 568 RCS PARIS

Ameller Dubois
ET GEOMETRIE

PHASE	PC
TITRE	FACADE NORD E - INTERIEUR PC05b

PC05b5_FACADE INTERIEURE NORD E
Ech : 1 : 200

EMETTEUR DU DOCUMENT


Ameller Dubois


Date : 30/06/2021 Ech. : Comme indiqué

BGNX	ARC	PC	FAC	NORD E	PC05b5	
CODE	EMETTEUR	PHASE	TYPE	IDENTIFICATEUR	N° DE SERIE	INDICE

25/06/2021 15:29:53

LÉGENDE

-  Dalles sur plots
-  Toiture végétalisée_25 cm d'épaisseur
-  Toiture végétalisée_70 cm d'épaisseur
-  Terrasse gravillonnée
-  Revêtement étanché sur béton
-  Arbre à petit développement
-  Arbuste haut

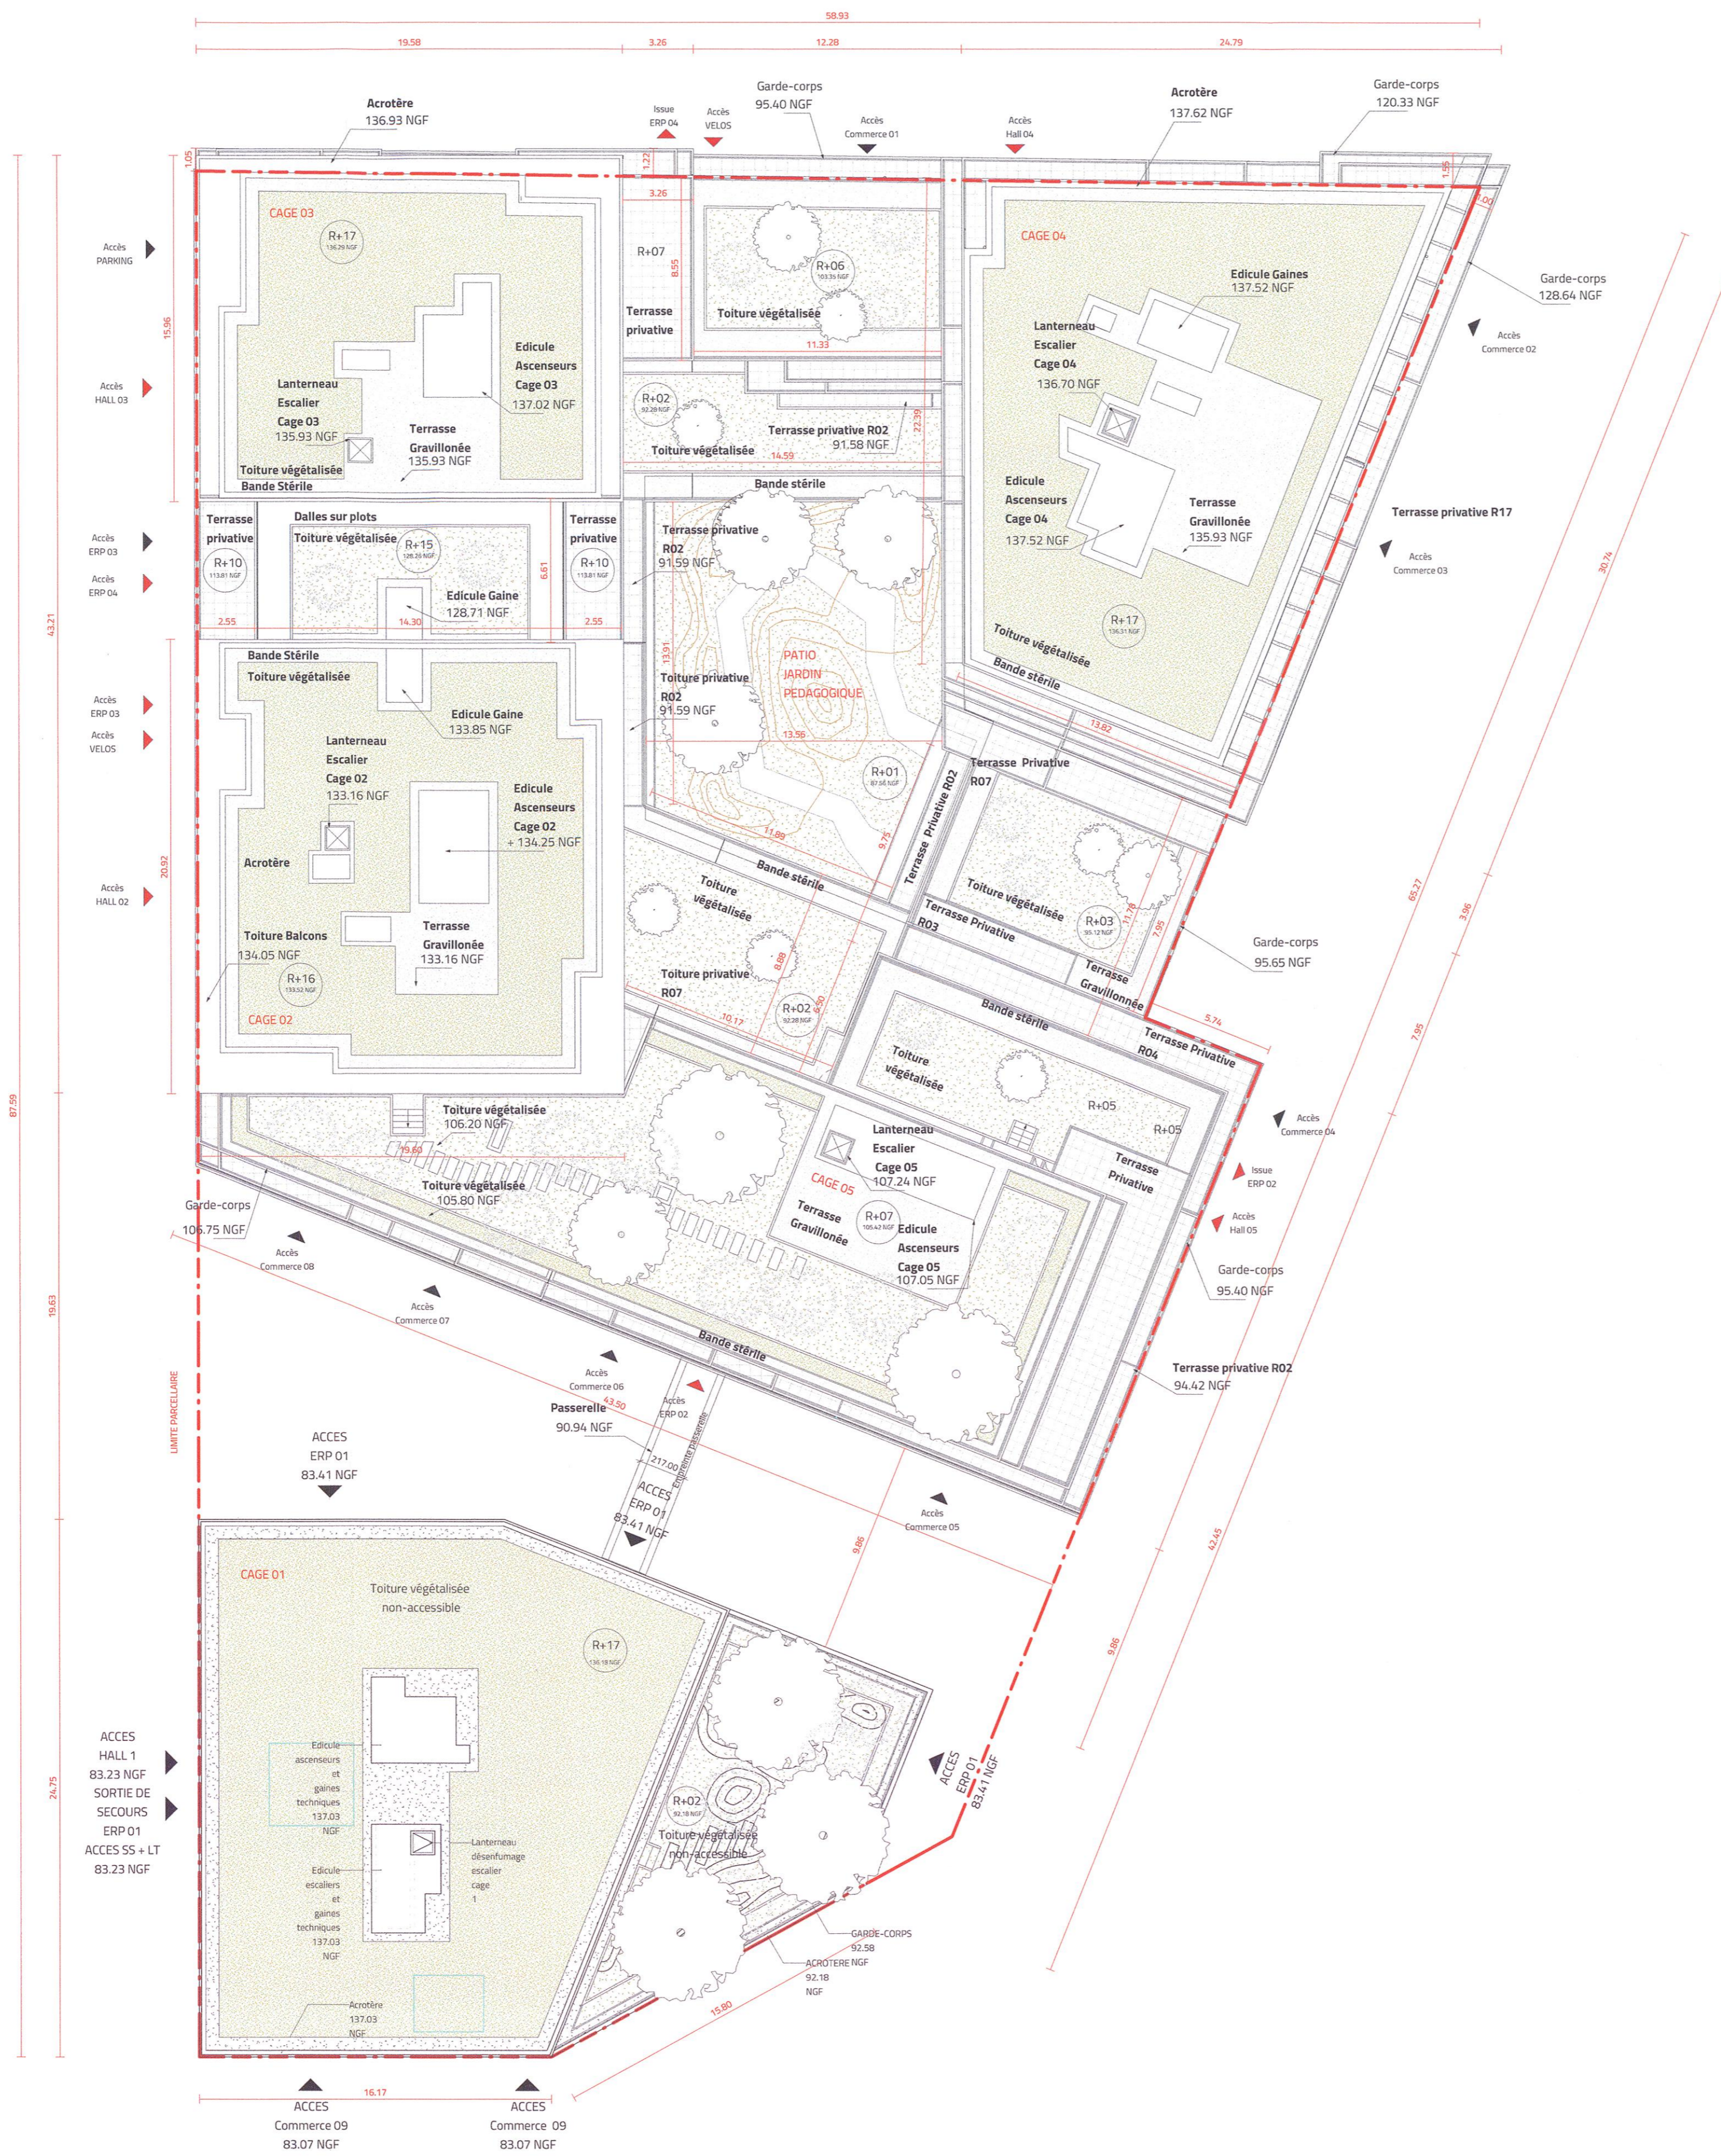

PC05c_PLAN DES TOITURES
Ech: 1:200

Bagneux ZAC Victor Hugo

Pôle Gare_LOT G3

MAITRISE D'OUVRAGE

nexity 19 rue de Vienne - 75008 Paris - France
Tel. : +33 1 85 55 10 00

linkcity 1 avenue Eugène Freyssinet 78280 Guyancourt
Tel. : +33 1 30 60 48 59

imestia 28 avenue du Petit Parc 93000 Vincennes
Tel. : +33 1 73 43 66 03

URBANISTE

ARTS CHARPENTIER ARCHITECTES 8 rue du Sentier - 75002 Paris - France
Tel. : +33 1 55 04 13 00

MAITRISE D'OEUVRE Architectes

Ameller Dubois 8 impasse Drunot - 75012 Paris - France
Tel. : +33 1 53 17 17 19
E-mail : atsfer@ameller-dubois.fr

MOOTZ / PELÉ 10 rue Martel - 75010 Paris - France
Tel. : +33 1 40 02 03 32
E-mail : pele@mootz-pele.com

Atelier Alice Tricon Paysage 7 rue Paul Bert - 75011 Paris - France
Tel. : +33 1 40 09 23 32
E-mail : contact@ateliertricon.com

Bureau d'études Fluide

beim 140 avenue Jean Lullie 93805 Pantin
Tel. : +33 1 41 83 36 85

Bureau d'études Structure / Thermique

BOUQUIN 1 avenue Eugène Freyssinet 78280 Guyancourt
Tel. : +33 1 30 60 33 00

Bureau de contrôle

BTP Consultants 46 rue de Provence - 75009 PARIS
Tel. : +33 1 85 09 20 42

EMETTEUR DU DOCUMENT

Ameller Dubois



MOOTZPELE SAIEI D'ARCHITECTURE
15, rue Martel
75010 Paris
+33 01 40 02 03 32
www.mootz-pele.com

ARTS CHARPENTIER ARCHITECTES
83 906 068 RCS PARIS

LINKCITY ILE-DE-FRANCE
SAS au capital de 1 000 000 €
Challenger 1 avenue Eugène Freyssinet
78280 GUYANCOURT
Tél. : +33 1 30 60 48 59
RCS Créteil 525 098 000 Euros

PARIS VAL DE SEINE
S.A.S au capital de 37 000 € - RCS Paris 879 648 863
Siège social : 10 rue de Vienne - TSA 60030
75001 Paris Cedex 08
Bureau : 19 rue de Vienne - TSA 60030
75001 PARIS CEDEX 08

GROUPÉ IMESTIA
28 Avenue du Petit Parc
93000 Vincennes
SA au capital de 250 000 000 Euros
RCS Créteil 399 012 665 00051
PHASE 01 73 43 66 00

PC

TITRE


Plan des Toitures

PC05c

Date : 30/06/2021 Ech. : 1 : 200

BGNX	ARC	PC	PLN	TT	PC05c	B
CODE	EMETTEUR	PHASE	TYPE	IDENTIFICATEUR	N° DE SERIE	INDICE



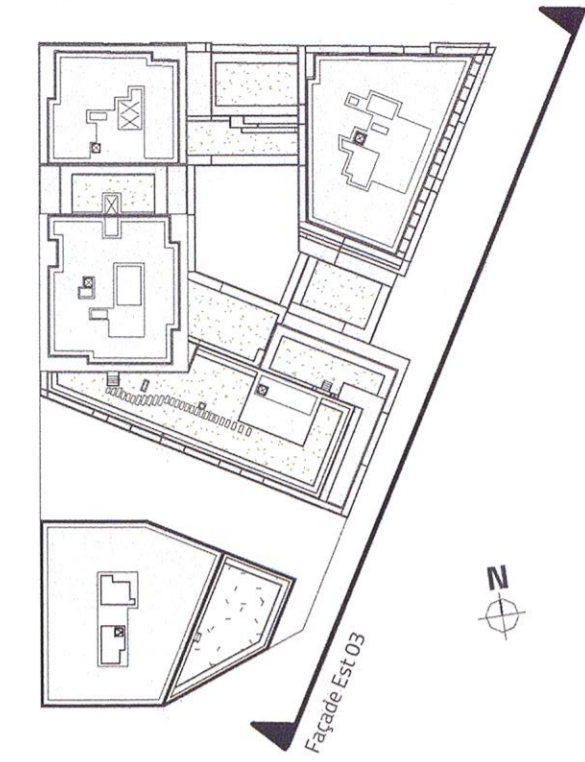

Bagnex ZAC Victor Hugo

Pôle Gare_LOT G3

MAITRISE D'OUVRAGE



19 rue de Vienne - 75008 Paris - France
Tel. : +33 1 85 55 10 00



1 avenue Eugène Freyssinet 78280 Guyancourt
Tel. : +33 1 30 60 48 59



28 avenue du Petit Parc 94300 Vincennes
Tel. : +33 1 73 43 66 00

URBANISTE



8 rue du Sentier - 75002 Paris - France
Tel. : +33 1 55 04 13 00

MAITRISE D'OEUVRE

Architectes

Ameller Dubois

8 impasse Duinot - 75012 Paris - France
Tel. : +33 1 53 17 17 19
E-mail : atelier@ameller-dubois.fr

MOOTZ / PELÉ

10 rue Martel - 75010 Paris - France
Tel. : +33 1 40 02 03 32
E-mail : pele@mootz-pele.com

Atelier Alice Tricon Paysage




7 rue Paul Bert - 75011 Paris - France
Tel. : +33 1 40 09 23 32
E-mail : contact@ateliertricon.com

Bureau d'études Fluide



149 avenue Jean Lelive 93695 Pantin
Tel. : +33 1 41 83 36 85

Bureau d'études Structure / Thermique

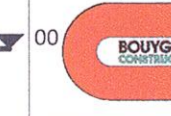

1 avenue Eugène Freyssinet 78280 Guyancourt
Tel. : +33 1 30 60 33 00

Bureau de contrôle



46 rue de Provence - 75009 PARIS
Tel. : +33 1 85 09 20 42

EMETTEUR DU DOCUMENT

Ameller Dubois



MOOTZPELE SARL D'ARCHITECTURE
16, rue Martel
75010 Paris
+33 (1) 40 02 03 32
www.mootz-pele.com
533 905 588 RCS PARIS

Ameller Dubois
SAS au capital de 1 000 000 €
Siège social : 13 rue de Vienne - TSA 60030
75001 Paris Cx 08
Bureaux : 19 rue de Vienne - TSA 60030
75001 PARIS CEDEX 08

PARIS VAL DE SEINE
S.A.S au capital de 1 000 000 €
Siège social : 13 rue de Vienne - TSA 60030
75001 Paris Cx 08
Bureaux : 19 rue de Vienne - TSA 60030
75001 PARIS CEDEX 08

GRUPE IMESTIA
28 Avenue du Petit Parc
94300 Vincennes
SA au capital de 250 000 000 Euros
RCS Créteil 399 012 665 00051
01 73 43 66 00


PHASE PC

TITRE FACADE EST 03 - EXTERIEUR



PC05a

Date : 30/06/2021 Ech. : Comme indiqué

BGNX	ARC	PC	FAC	EST 03	PC05a3	B
CODE	EMETTEUR	PHASE	TYPE	IDENTIFICATEUR	N° DE SERIE	INDICE

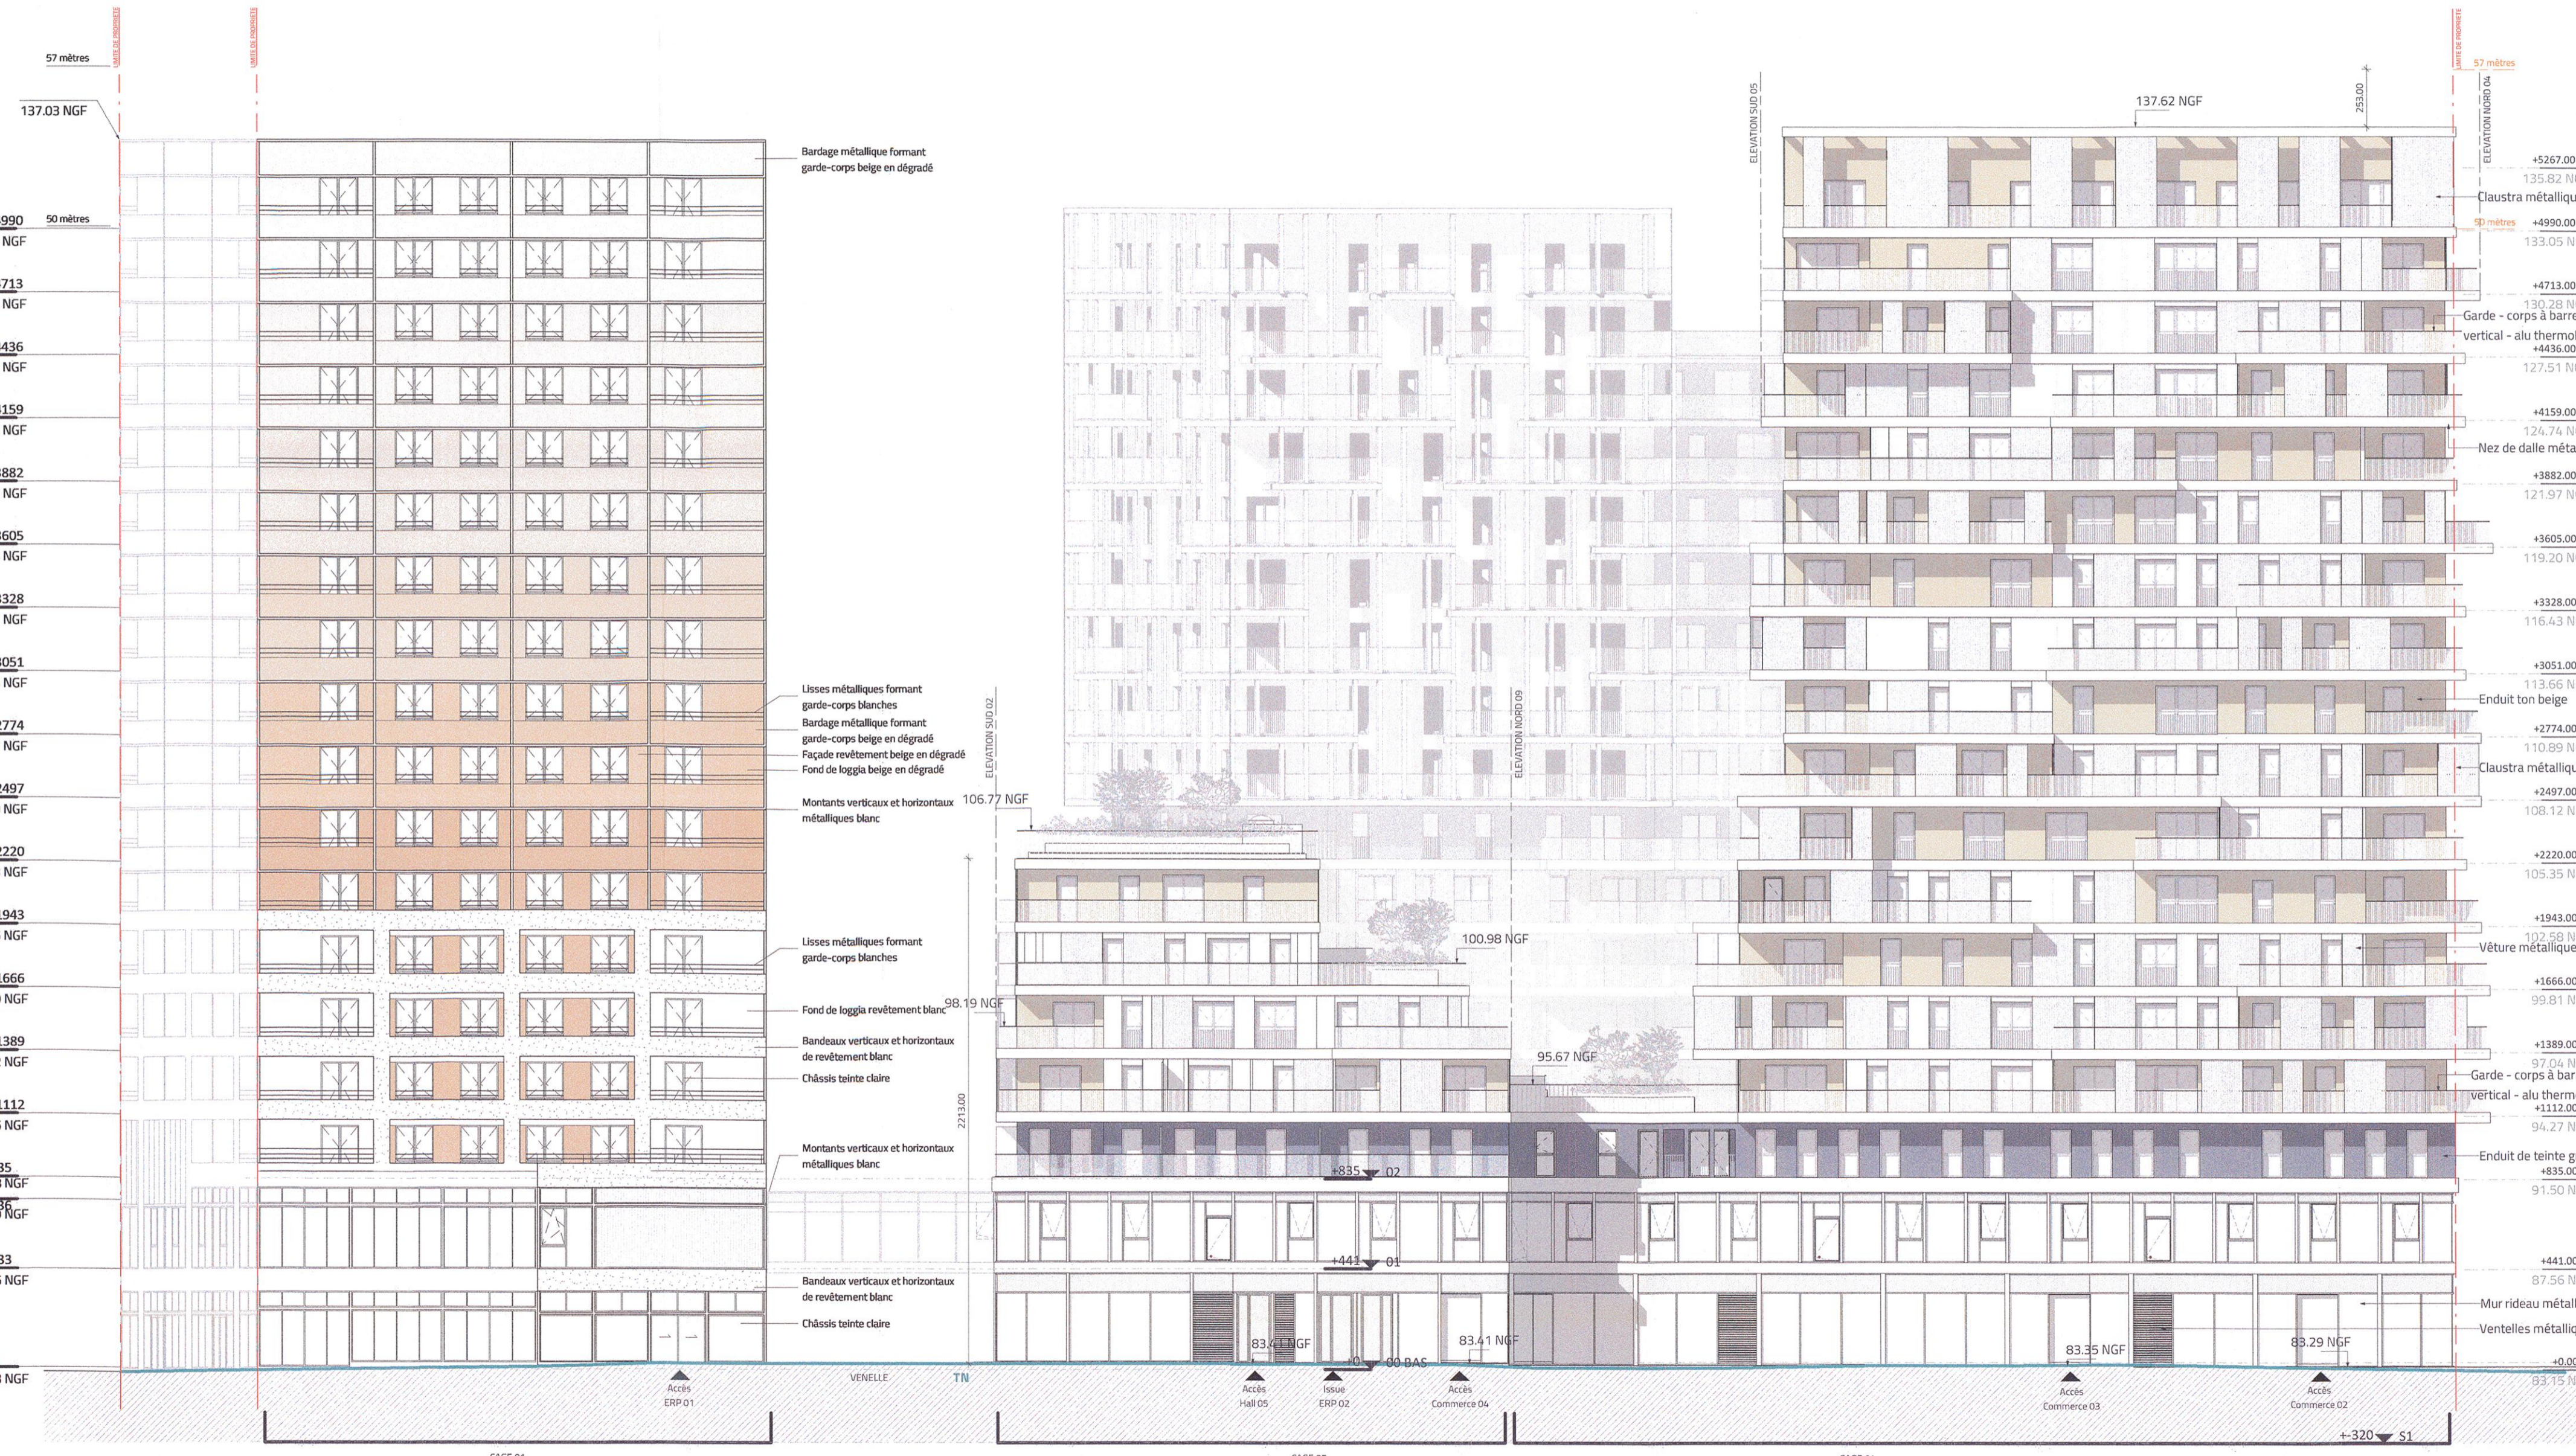

PC05a3_FACADE EST 03
Ech : 1 : 200

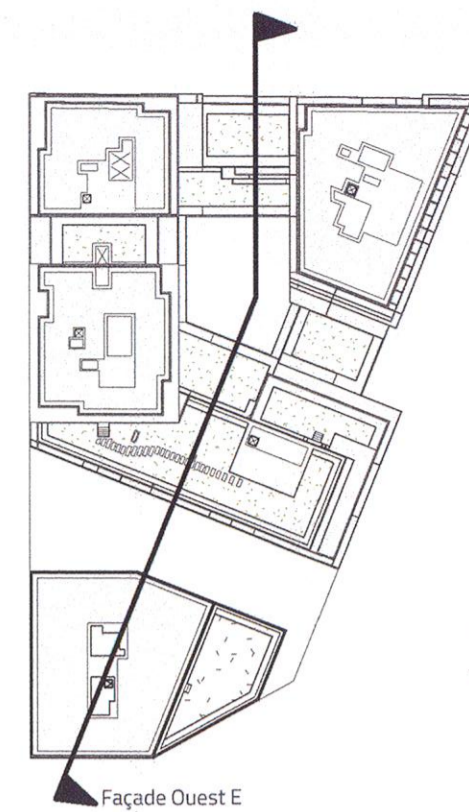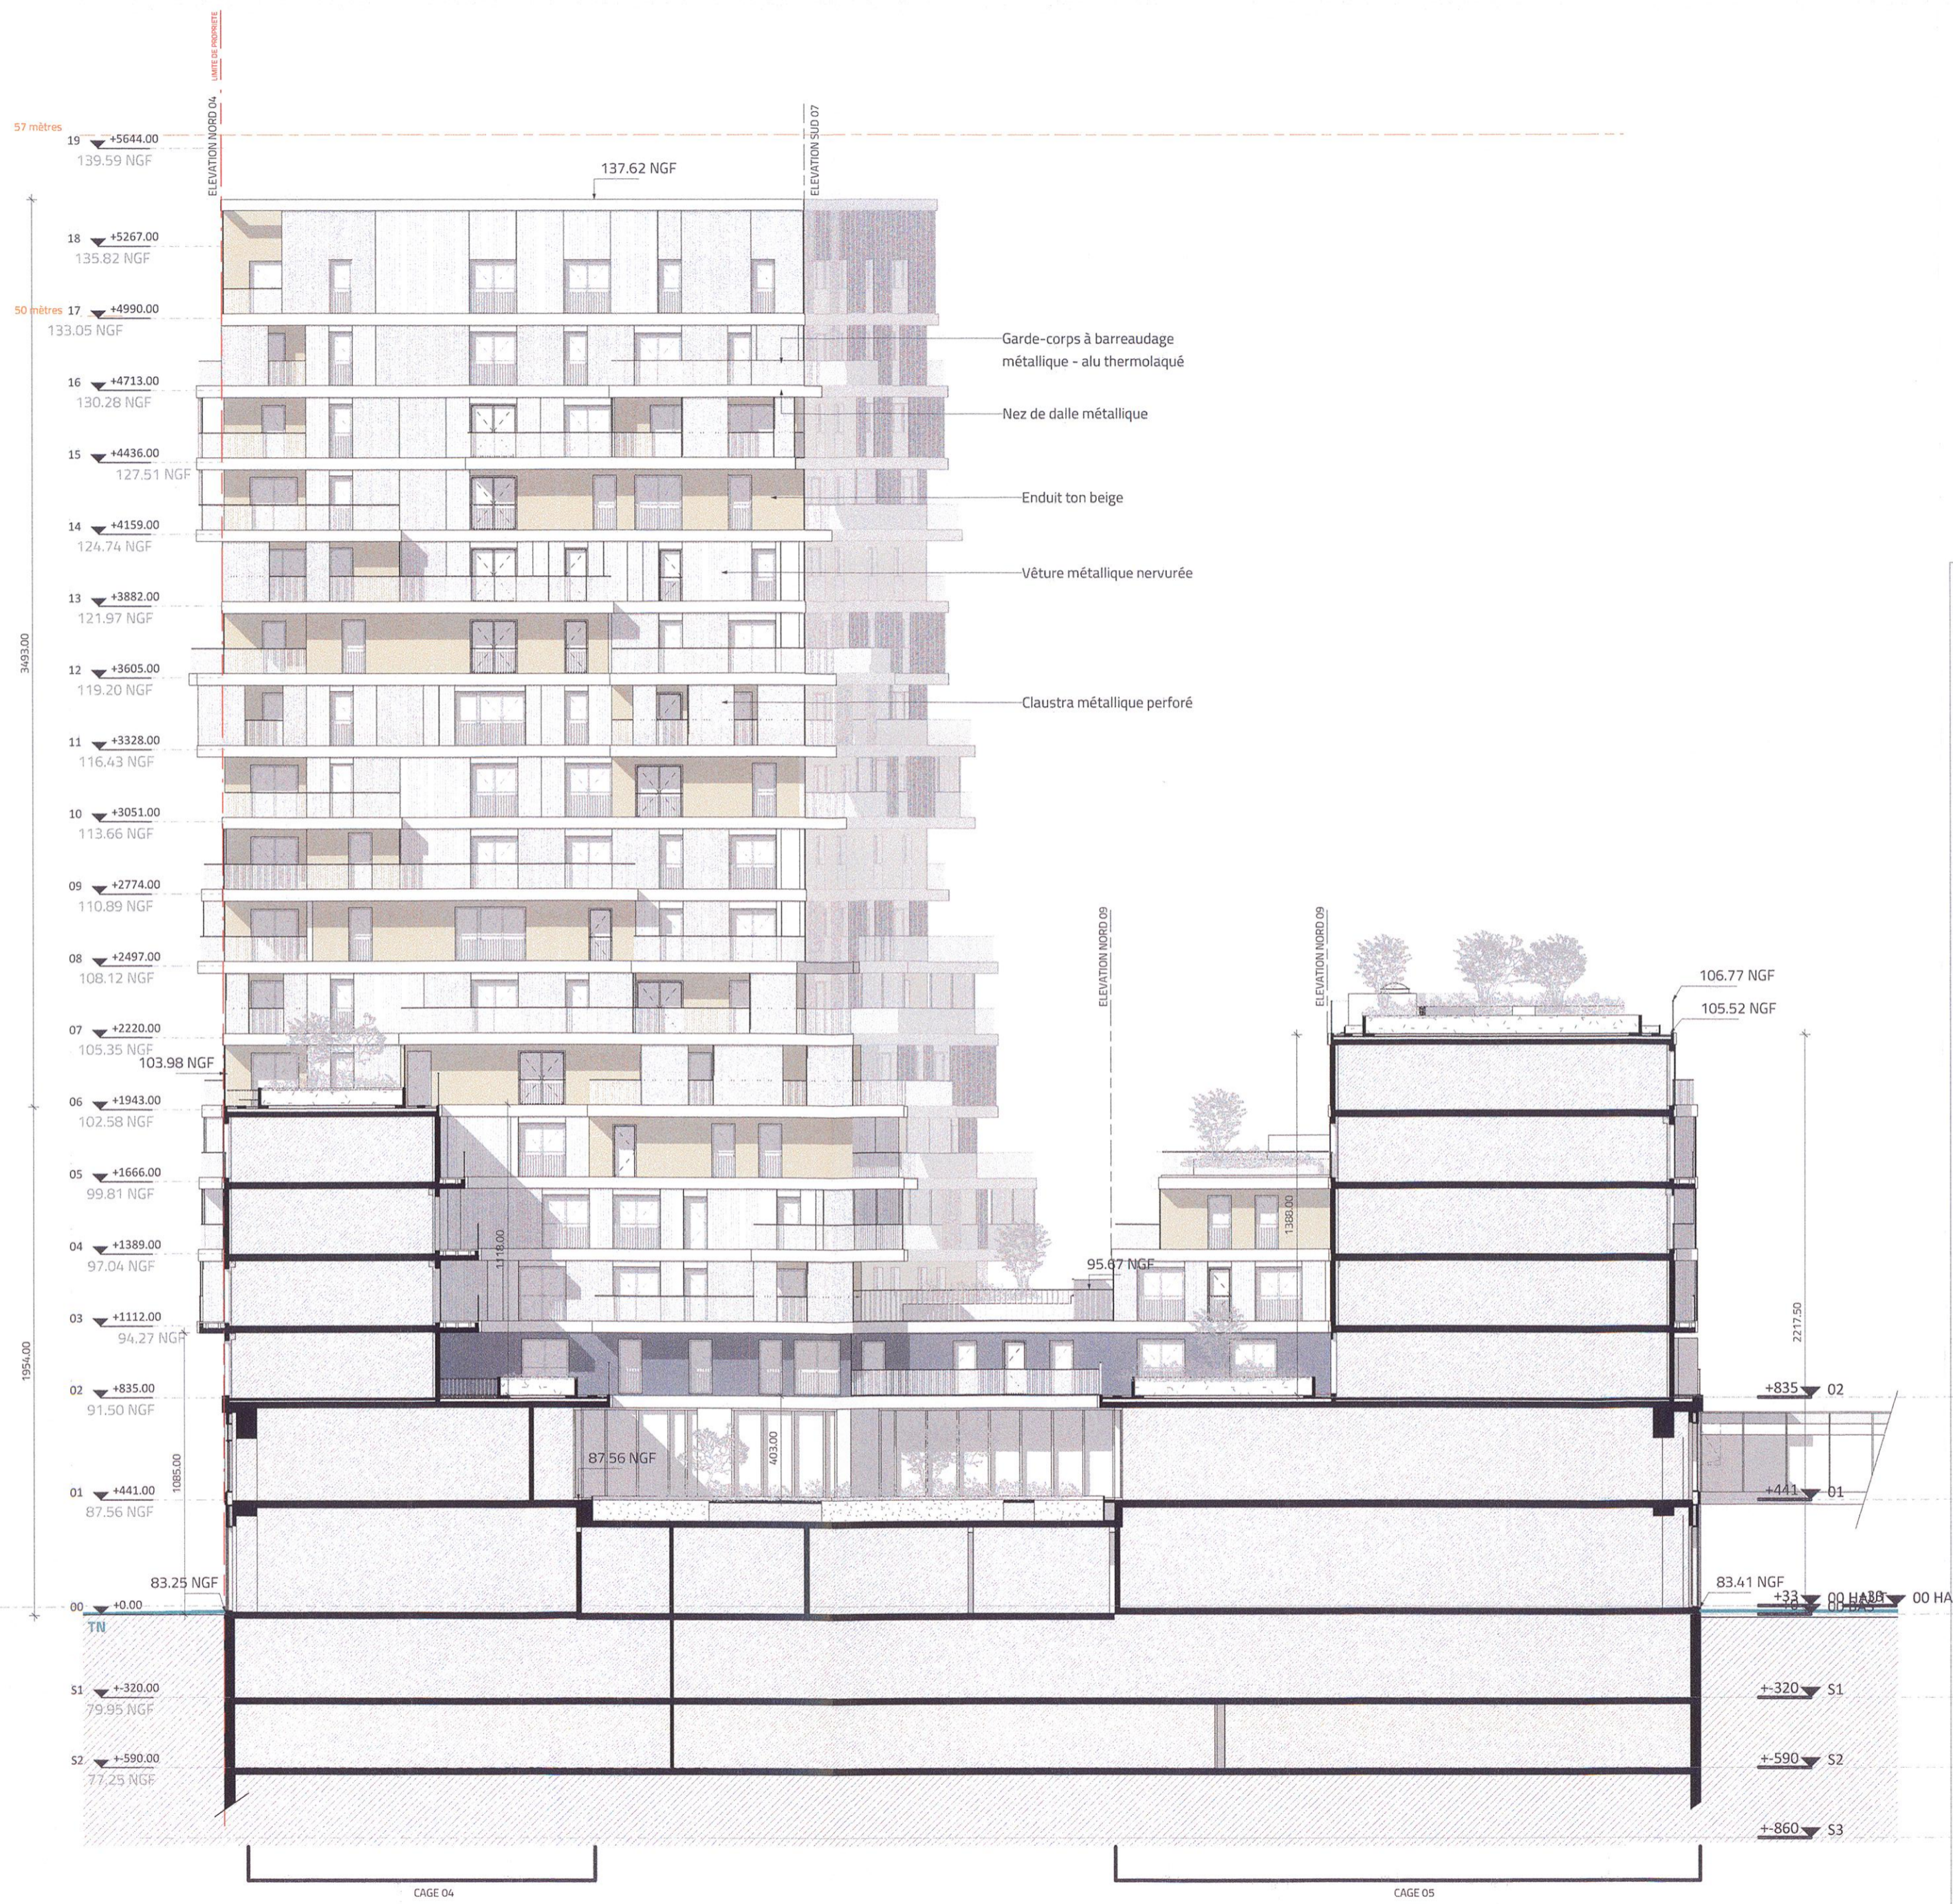

Bagneux ZAC Victor Hugo

Pôle Gare_LOT G3

MAITRISE D'OUVRAGE

- nexity** 19 rue de Vienne - 75008 Paris - France
Tel. : +33 1 85 55 10 00
- linkcity** 1 avenue Eugène Freyssinet 78280 Guyancourt
Tel. : +33 1 30 60 48 59
- imestia** 28 avenue du Petit Parc 94300 Vincennes
Tel. : +33 1 73 43 66 00

URBANISTE

- ARTE CHARPENTIER ARCHITECTES** 8 rue du Sentier - 75002 Paris - France
Tel. : +33 1 55 04 13 00

MAITRISE D'OEUVRE

- Ameller Dubois Architectes** 8 impasse Drunot - 75012 Paris - France
Tel. : +33 1 53 17 17 19
E-mail : atelier@ameller-dubois.fr
- MOOTZ / PELÉ ARCHITECTES** 10 rue Martel - 75010 Paris - France
Tel. : +33 1 40 02 03 32
E-mail : pele@mootz-pele.com

Atelier Alice Tricon Paysage

- 7 rue Paul Bert - 75011 Paris - France
Tel. : +33 1 40 09 23 32
E-mail : contact@ateliertricon.com

Bureau d'études Pigeas

- 149 avenue Jean Lolive 93695 Pantin
Tel. : +33 1 41 83 36 85

Bureau d'études Structure / Thermique

- BOUYGUES CONSTRUCTION** 1 avenue Eugène Freyssinet 78280 Guyancourt
Tel. : +33 1 30 60 33 00

Bureau de contrôle

- BTP Consultants** 46 rue de Provence - 75009 PARIS
Tel. : +33 1 85 09 20 42



MOOTZPELÉ SARL D'ARCHITECTURE
15, rue Martel
75010 Paris
+33 (1) 40 02 03 32
www.mootz-pele.com
633 905 588 RCS PARIS
LINKCITY ILE-DE-FRANCE
SAS au capital de 1 000 000 €
Challenger - 1 avenue Eugène Freyssinet
78280 GUYANCOURT
Tel. : +33 1 30 60 48 59
343 183 331 RCS Versailles - IE FR 56 343 183 331

PARIS VAL DE SEINE
S.A.S au capital de 37 000 € - RCS Paris 879 648 863
Siège social : 19 rue de Vienne - TSA 60030
75801 Paris Cx 08
Bureaux : 19 rue de Vienne - TSA 60030
75801 PARIS CEDEX 08

GROUPE IMESTIA
28 Avenue du Petit Parc
94300 Vincennes
SA au capital de 250 000 000 Euros
RCS Créteil 397 912 655 00051

PHASE 01 73 43 66 00

PC
TITRE
FACADE OUEST D - INTERIEUR
PC05b


EMETTEUR DU DOCUMENT

Ameller Dubois


Date : 30/06/2021 Ech. : Comme indiqué

BGNX	ARC	PC	FAC	OUEST D	PC05b4	B
CODE	EMETTEUR	PHASE	TYPE	IDENTIFICATEUR	N° DE SERIE	INDICE

PC05b4_FACADE INTERIEURE OUEST D
Ech: 1:200

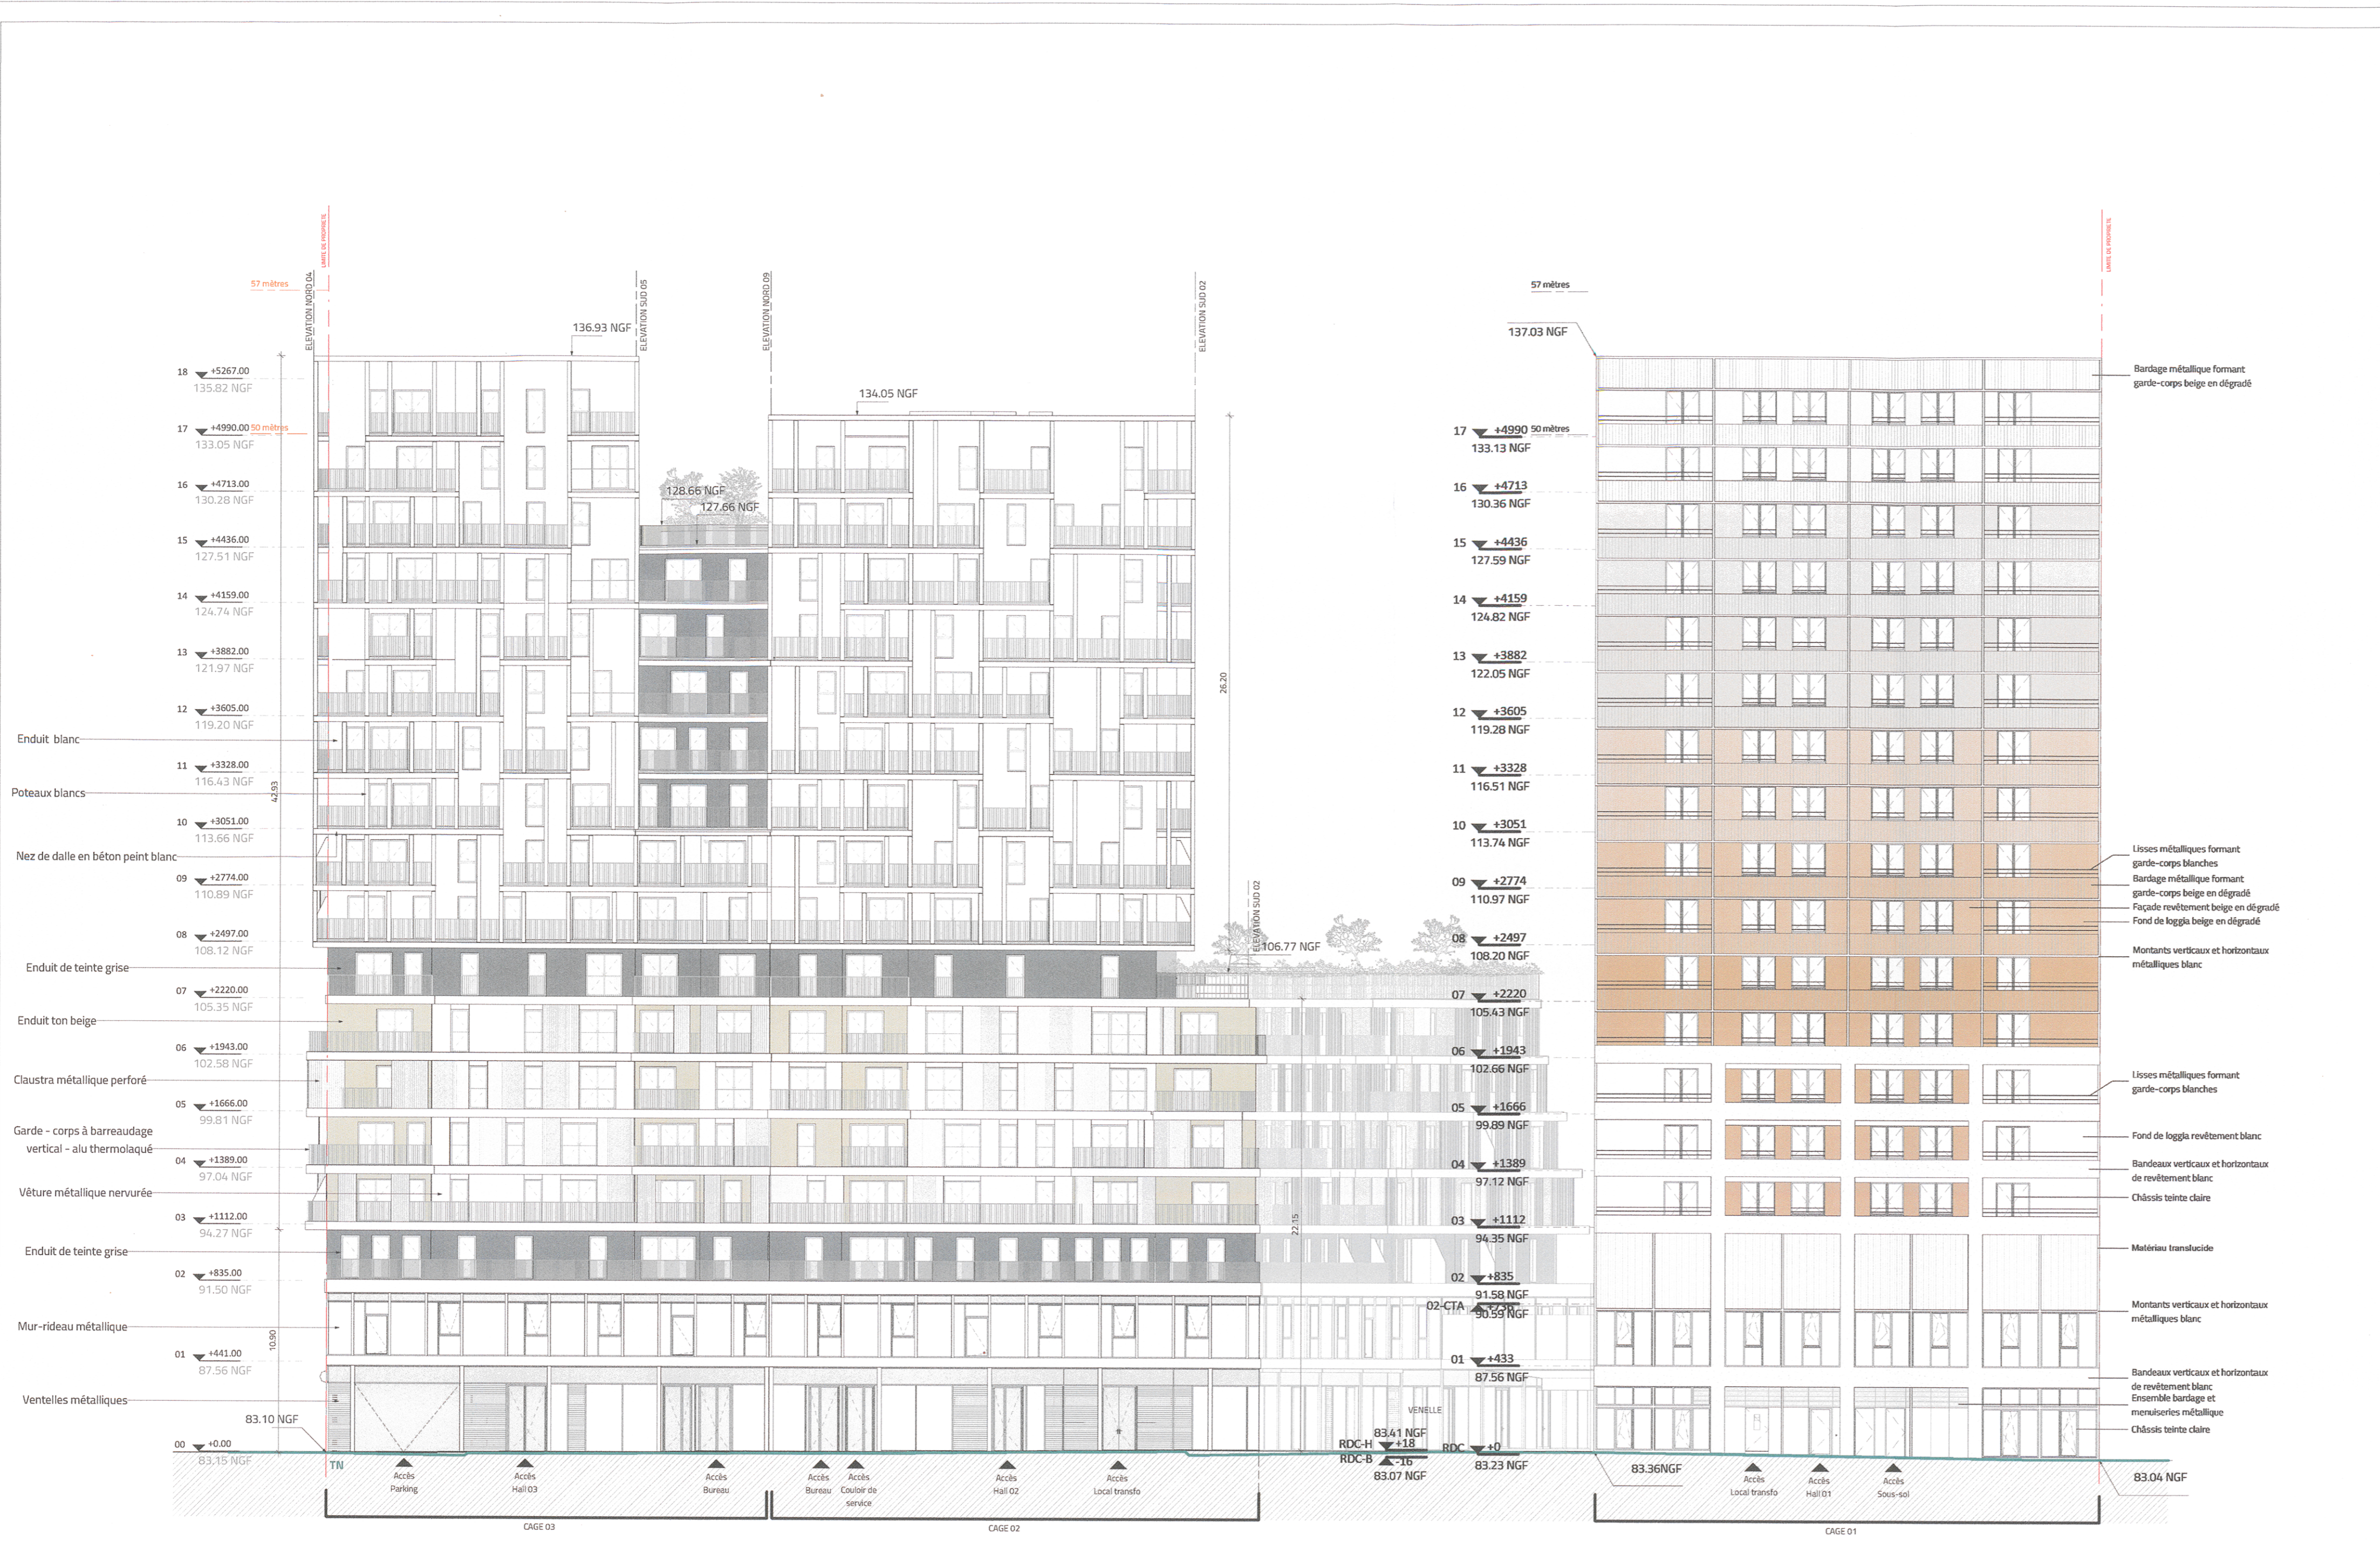

PC05a1_FACADE OUEST 01
Ech : 1:200

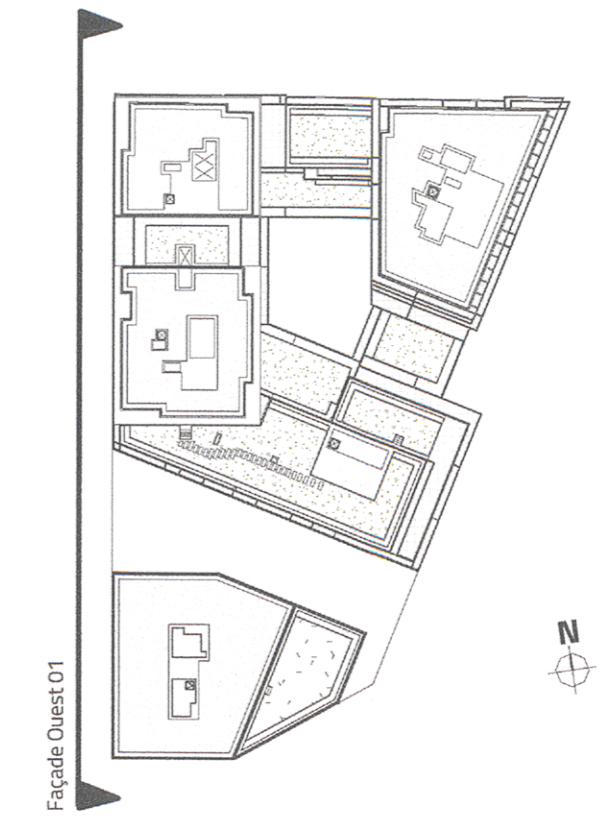

Bagneux ZAC Ecoquartier Victor Hugo

Pôle Gare_LOT G3

MAITRISE D'OUVRAGE

nexity
19 avenue de la République - 75001 Paris - France
Tel : +33 1 30 63 00 00

linkcity
1 avenue Eugène Freyssinet 70280 Guyancourt
Tel : +33 1 30 63 00 00

mestiz
26 avenue du Puy St - 94300 Vincennes
Tel : +33 1 43 54 54 54

URBANISTE

ARTE CHARPENTIER ARCHITECTES
8 rue du Sentier - 75002 Paris - France
Tel : +33 1 55 04 13 00

MAITRISE D'OEUVRE Architectes

Ameller Dubois
8 Impasse Duinot - 75012 Paris - France
Tel : +33 1 53 17 17 17
E-mail : atelier@ameller-dubois.fr

MOOTZ / PELE ARCHITECTES
10 rue Martel - 75010 Paris - France
Tel : +33 1 40 09 23 32
E-mail : pele@mootz-pele.com

Atelier Alice Tricon Paysage
7 rue Paul Bert - 75011 Paris - France
Tel : +33 1 40 09 23 32
E-mail : contact@ateliertricon.com

Bureau d'études Fluide

betim
140 avenue Jean Lœwe 93895 Pantin
Tel : +33 1 41 83 36 85

Bureau d'études Structure / Thermique

BOUTSIER CONSULTANTS
1 avenue Eugène Freyssinet 70280 Guyancourt
Tel : +33 1 30 60 33 00

Bureau de contrôle

BTP Consultants
46 rue de Provence - 75009 PARIS
Tel : +33 1 85 09 20 42



PHASE

PC

TITRE

FACADE OUEST 01 - EXTERIEUR
PC05a

EMETTEUR DU DOCUMENT

Ameller Dubois

Date : 30/06/2021 Ech : Comme indiqué

BGNX	ARC	PC	FAC	OUEST 01	PC05a1	
CODE	EMETTEUR	PHASE	TYPE	IDENTIFICATEUR	N° DE SERIE	INDICE