

DEPARTEMENT DES HAUTS-DE-SEINE

COMMUNE DE BAGNEUX

ZAC Victor Hugo ILOT G3

Section P n° 43, 133, 8, 12, 13, 14, 18 pour 2ha 01a 18ca avant division

PLAN DE VENTE DES LOTS

- P43-1: Commune de Bagneux
- P133-1 : Etablissement Public Foncier des Hauts de Seine
- P8-1: Les copropriétaires
- P12-1 : Les copropriétaires
- P13-1: Les copropriétaires
- P14-1: Les copropriétaires
- P14-2: Les copropriétaires
- Parc. 155 : Syndicat Copro Résidence Jacques Prévert
- Parc. 156 : Syndicat Copro Résidence Jacques Prévert
- Parc. 47: DOMAXIS SOCIETE ANONYME D' HABITATIONS A LOYER MODERE

Lot:	G3		
Surface:	3820 m <sup>2</sup>		
Périmètre:	268.30 m		
Matricule	X	Y	Distance
G.1	1649839.22	8178323.96	16.17
G.2	1649823.23	8178326.36	86.87
G.3	1649836.12	8178412.27	58.94
G.4	1649894.29	8178402.81	41.24
G.5	1649873.34	8178367.28	5.72
G.6	1649878.27	8178364.38	38.34
G.7	1649858.92	8178331.27	21.01
G.1	1649839.22	8178323.96	

Coordonnées : Système RGF 93 CC 49  
Nivellement : Aucun


Historique du présent document :	DATE	INDICE
Plan de vente de lot	25 Septembre 2019	1

Date : 23 Octobre 2019      Echelle(s) : 1/500      Fichier(s) : ATGT-PLAN-GEOMETRE-ZEVH-BAGNEUX\_190911\_B



Agence de Clamart  
32, avenue Jean Jaurès  
92140 CLAMART  
Tél. : 01.46.42.38.00  
Mél : clamart@groupe-atgt.com  
Ordre des Géomètres Experts n° d'insc. 1988D100001

Indice 3  
DOSSIER  
921-51541

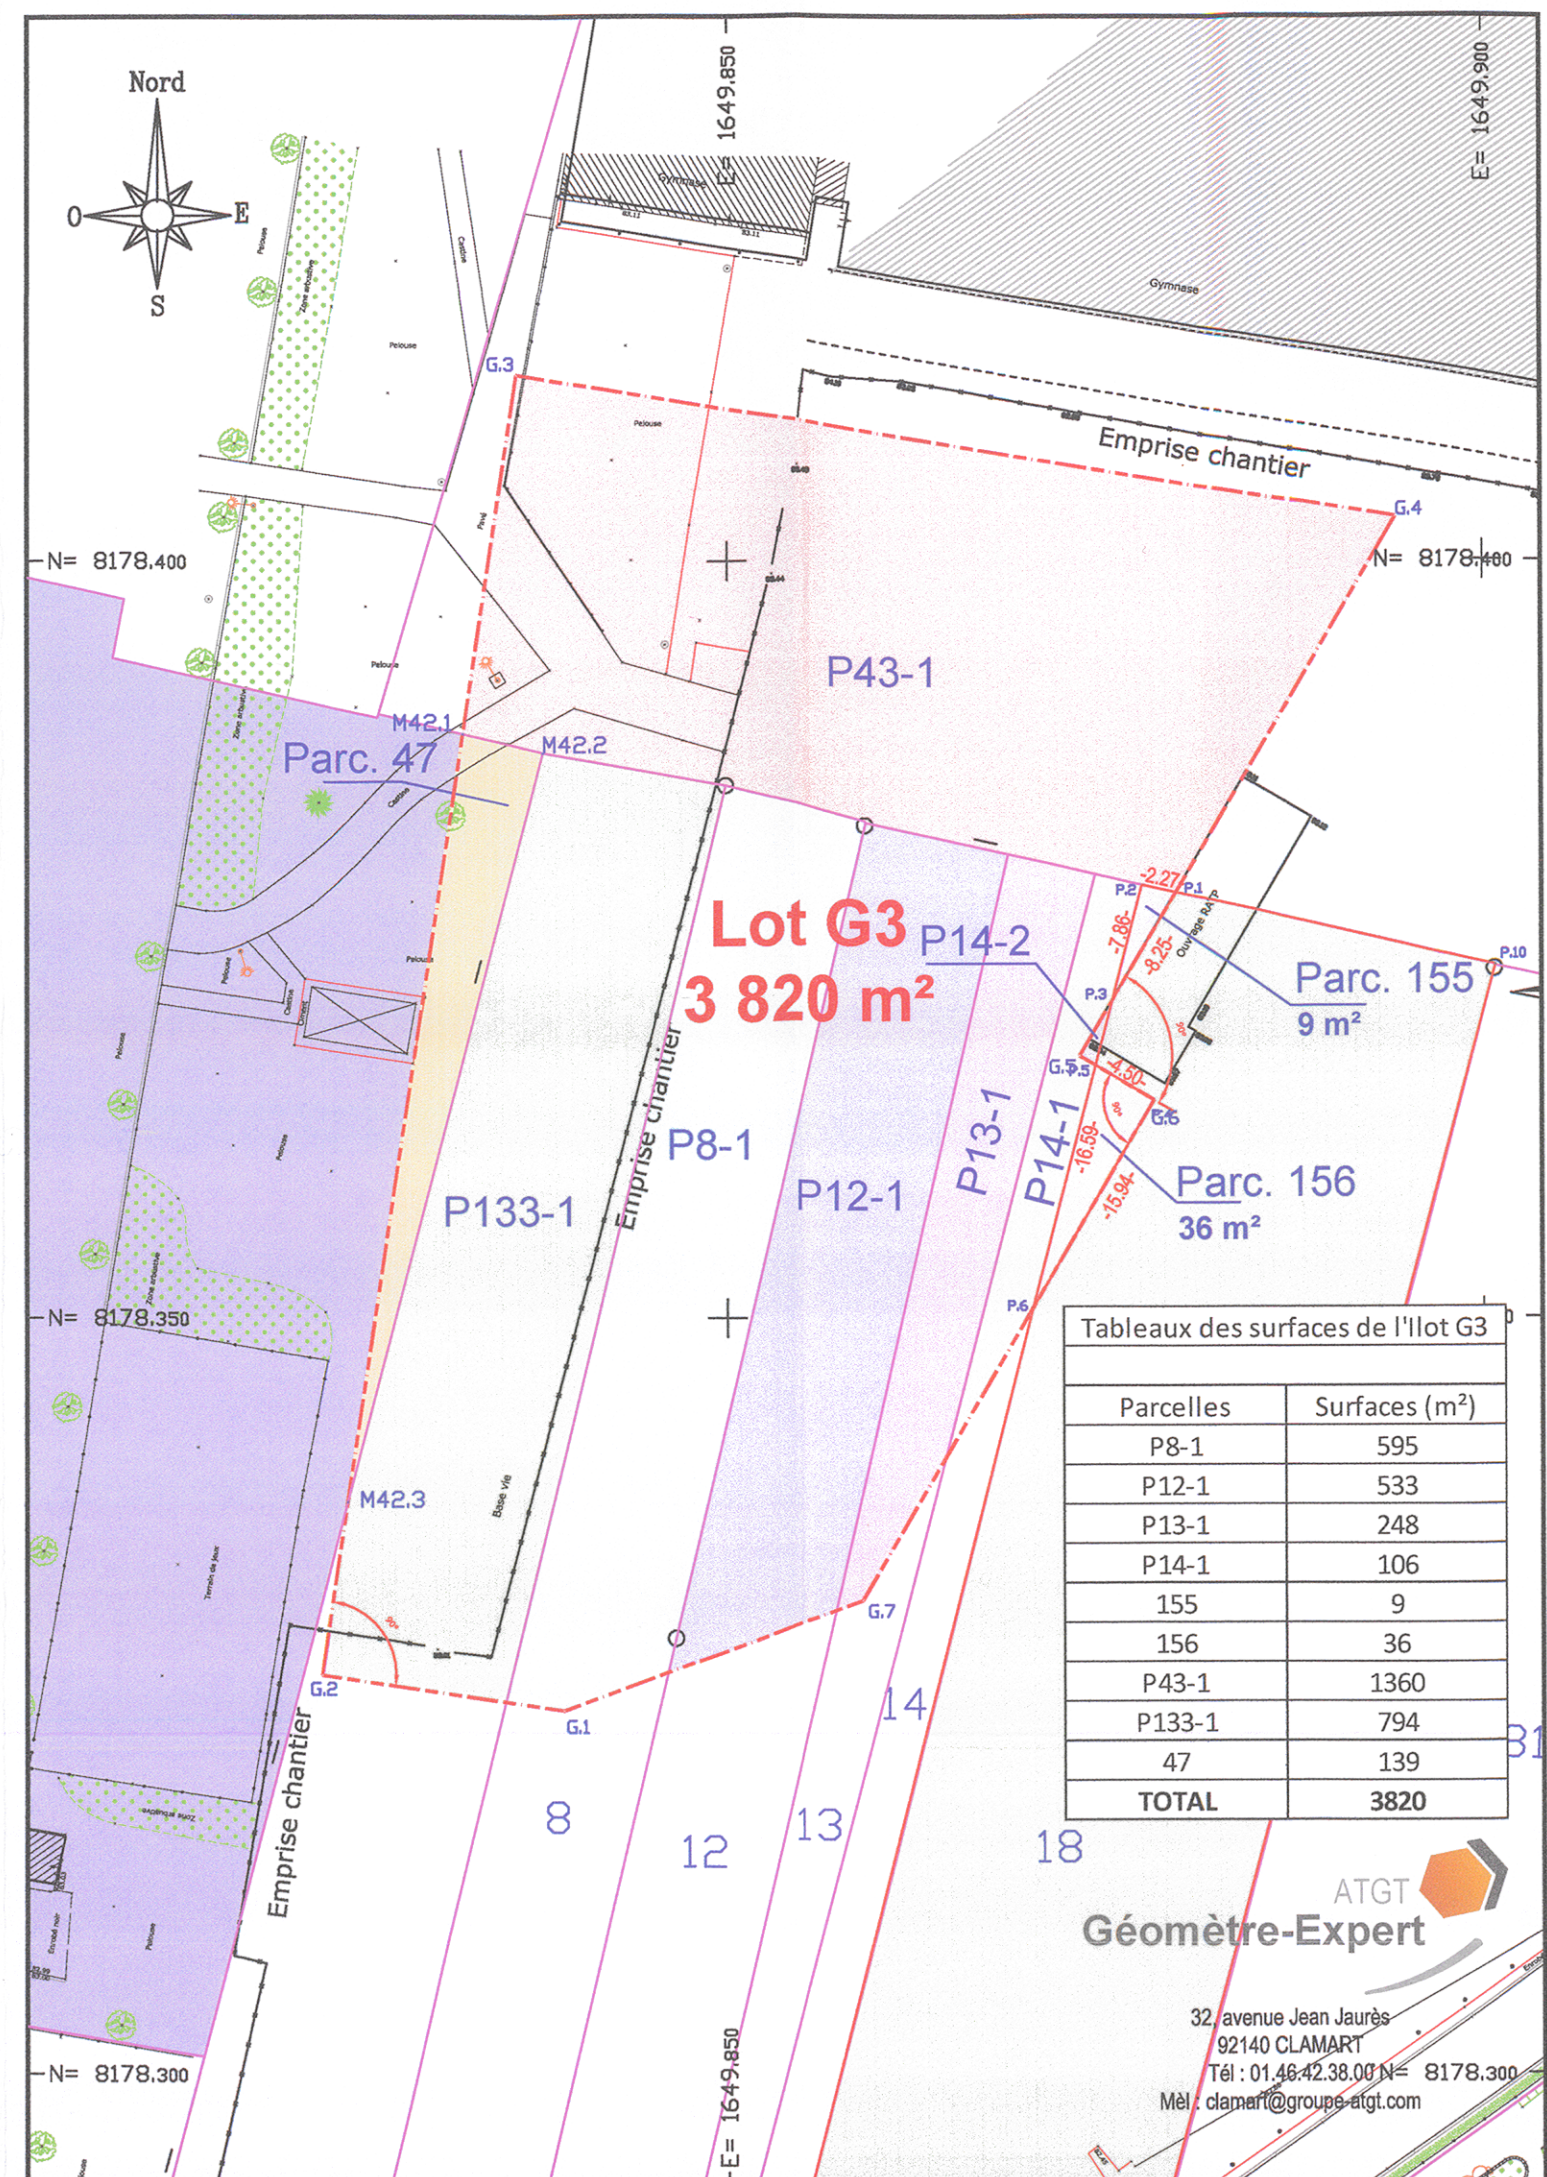

**Cadastre section P n°18 pour 26a 07ca (avant division)**

Lot 18-1: 9m<sup>2</sup>  
Cadastre section P numéro 155 après DMPC n°1504R du 30/07/2020

Lot 18-2: 36m<sup>2</sup>  
Cadastre section P numéro 156 après DMPC n°1504R du 30/07/2020

Lot 18-surplus: 2569m<sup>2</sup>  
Cadastre section P numéro 157 après DMPC n°1504R du 30/07/2020

**Cadastre section M n°42 pour 1ha 41a 49ca (avant division)**

Lot 42-1: 139m<sup>2</sup>  
Cadastre section M numéro 47 après DMPC n°1509V du 18/01/2021

Lot 42-Surplus: 1ha 40a 10ca  
Cadastre section M numéro 46 après DMPC n°1509V du 18/01/2021

ATGT  
Géomètre-Expert  
32, avenue Jean Jaurès  
92140 CLAMART  
Tél : 01.46.42.38.00  
Mél : clamart@groupe-atgt.com

Cadastre (dénomination provisoire)  
Section P n°s 8-1, 12-1, 13-1, 14-1, 18-1, 18-2, 43-1, 133-1 et  
Section M n° 42-1

ZAC ÉCO QUARTIER VICTOR HUGO  
LOT G3

PC32 - PLAN DE DIVISION


Echelle d'édition : 1/200

IND.	DATE	AFFAIRE	NATURE	Indice : B
A	25/01/2021	ZC968	Edition initiale.	
B	02/04/2021	ZC968	Modification de la limite des lots A et B.	

S.A.R.L. - Société de Géomètre-Expert inscrite au tableau de l'Ordre sous le n°20118200002  
Adresse : 28 rue Bastrol 75011 Paris  
Tél : 01.53.27.60.40 | Site : cabinetadam.com | Email : contact@cabinetadam.com

CABINET ADAM

Voie nouvelle

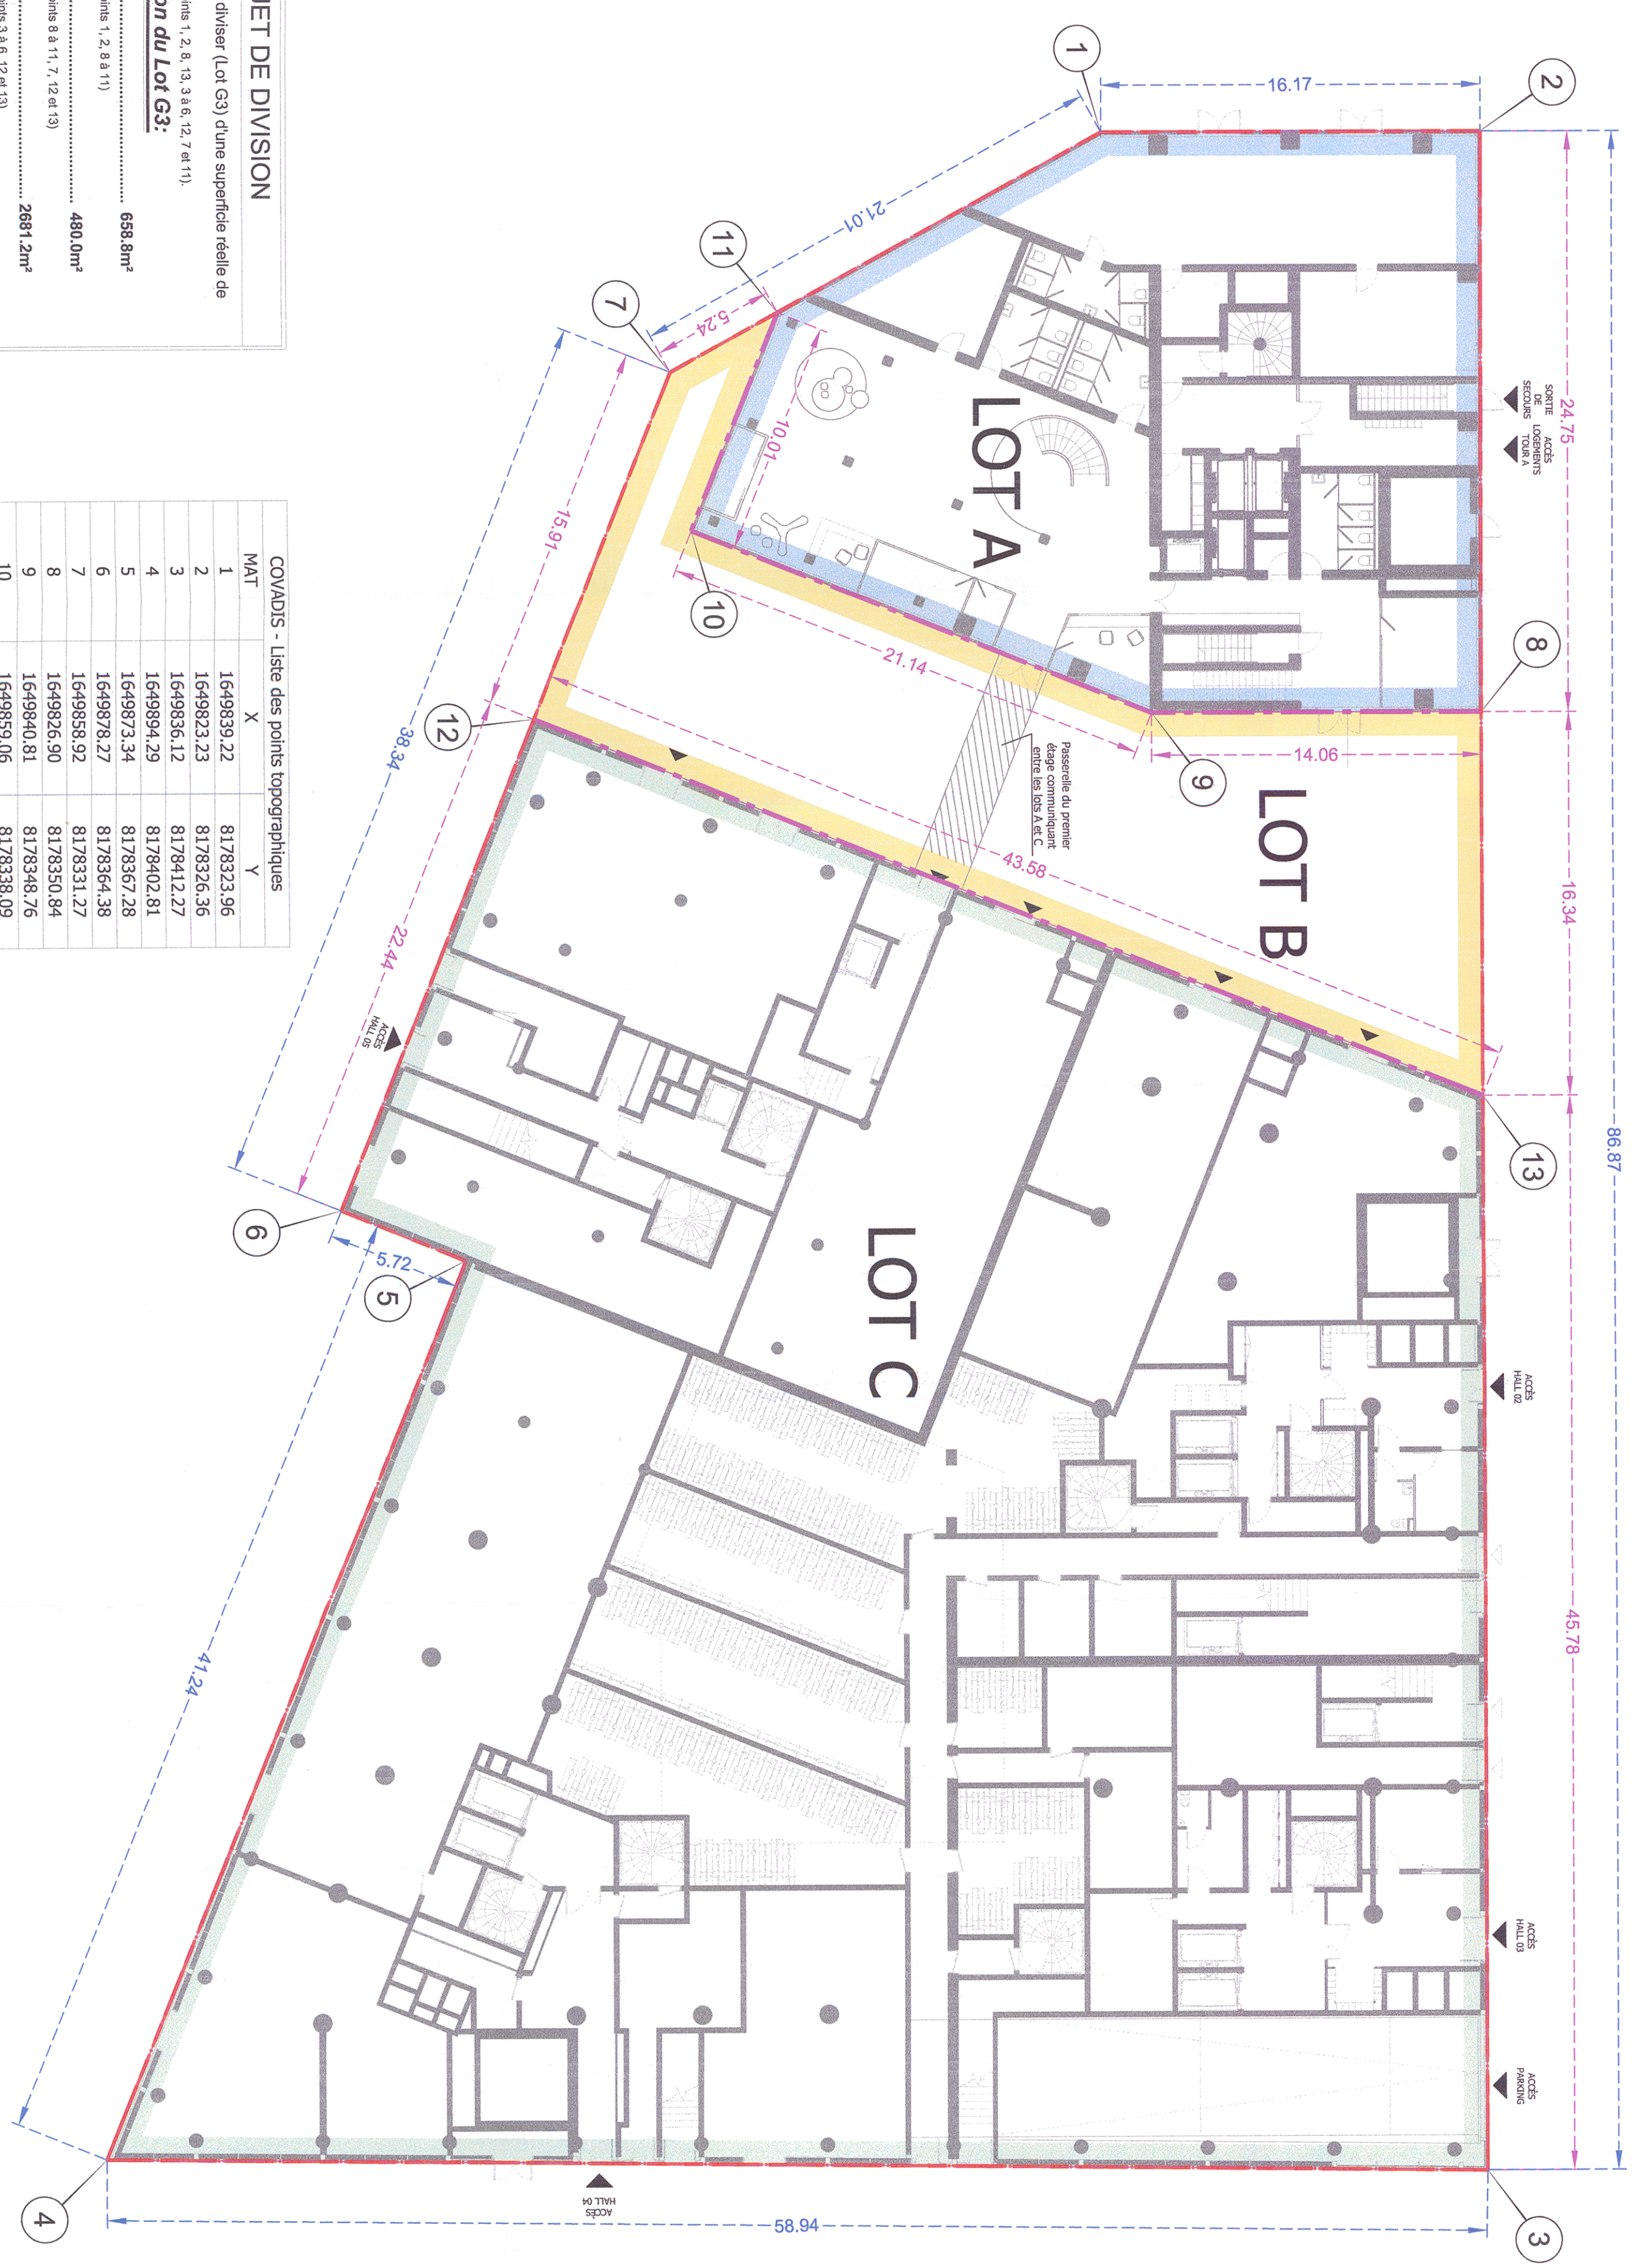

**PROJET DE DIVISION**

Terrain à diviser (Lot G3) d'une superficie réelle de 3820m<sup>2</sup> (entre les points 1, 2, 8, 13, 3, 6, 12, 7 et 11)

**Projet de division du Lot G3:**

LOT A	698,8m <sup>2</sup>
LOT B	480,0m <sup>2</sup>
LOT C	2681,2m <sup>2</sup>
Superficie totale	3820,0m <sup>2</sup>

COVIDIS - Liste des points topographiques

MAT	X	Y
1	1649839,22	8178323,96
2	1649823,23	8178326,36
3	1649836,12	8178412,27
4	1649894,29	8178402,81
5	1649873,34	8178367,28
6	1649878,27	8178364,38
7	1649858,92	8178331,27
8	1649826,90	8178350,84
9	1649840,81	8178348,76
10	1649859,06	8178338,09
11	1649854,01	8178329,45
12	1649866,95	8178345,01
13	1649829,33	8178367,00

NOTA :

- Document graphique issu d'un fichier informatique. Compte tenu de la libre accessibilité aux données numériques, seul le document revêtu du cachet du Géomètre-Expert est contractuel.

- La limite d'emprise du Lot G3 figurés sur le présent plan est issue du plan de vente des lots dressé par l'ATGT, Géomètre-Expert (Agence de Clamart), le 23 octobre 2019, sous la référence 921-51541 - Indices 2.

- Le fond de plan Architectural est issu du fichier informatique fourni par le requérant : BGNX\_ARC\_Entresol\_FCTH\_R19\_f-desoignes@arnelleur-dubois-fr-Faillie - EM411 - APS\_00.dwg

LÉGENDE :

- Limite d'emprise du Lot G3 :
- Limite divisoire :